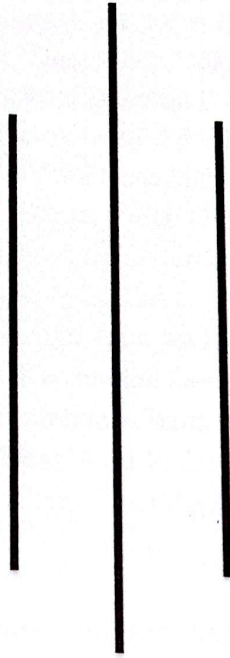


**PROPOSAL
PEMBANGUNAN BALE WANTILAN
DESA ADAT PADANGSAMBIAN**



**KELURAHAN PADANGSAMBIAN
KECAMATAN DENPASAR BARAT,
KOTA DENPASAR
TAHUN : 2025**



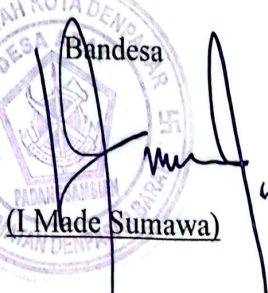
ꦒꦺꦴꦠꦤꦺꦤꦥꦱꦫꦧꦫꦠꦠꦤꦶꦩꦺꦱꦸꦫꦶꦁꦠꦺꦤꦥꦱꦫꦧꦫꦠ

DESA ADAT PADANGSAMBIAN
Jalan Gunung Tangkuban Perahu, Telp. 0361-9073577
Email : da.padangsambian@gmail.com
KECAMATAN DENPASAR BARAT

Sebagai bahan pertimbangan Bapak, bersama ini kami lampirkan :

1. Rencana Anggaran Biaya (RAB).
2. Susunan Pengurus.
3. Surat Keterangan Domisili Badan/Lembaga.
4. Pengesahan Badan/Lembaga dari SKPD terkait
5. Surat Pernyataan tidak menerima hibah terus menerus setiap Tahun Anggaran
6. Berita Acara Rapat.
7. Gambar Desain Bangunan ditanda tangani tenaga teknis pendamping
8. Foto obyek yang dibantu 0%
9. Surat Pernyataan Pendampingan teknis terhadap penerima hibah dengan melampirkan fotocopy ijazah dan/atau sertifikat kompetensi
10. Foto Copy KTP Ketua, Sekretaris, Bendahara yang masih berlaku.

Demikian permohonan ini kami sampaikan dihadapan Bapak atas perhatiannya kami ucapkan terima kasih.


Bandesa
(I Made Sumawa)

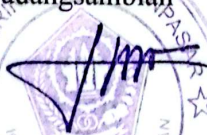
Penyarikan


(Ir. I Made Gede Sudama)

Mengetahui,

no/yo 254/10/II/2025
Lurah

Padangsambian


(I Ketut Ajit Artika, S.AP)

PENATA

NIP : 19740506-199703 1 001

no/yo 043/II/2025
Kecamatan Denpasar Barat

(I Made Bagus Made Purwanasara, SSTP. M.Si)
Nip : 19790411 199802 1 001



ꦒꦺꦤꦸꦁꦠꦁꦏꦸꦧꦤꦥꦼꦫꦲꦸꦥꦠꦺꦝꦁꦱꦩꦧꦶꦤ꧀

DESA ADAT PADANGSAMBIAN
Jalan Gunung Tangkuban Perahu, Telp. 0361-9073577
Email : da.padangsambian@gmail.com
KECAMATAN DENPASAR BARAT

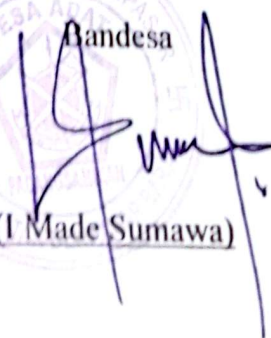
RENCANA ANGGARAN BIAYA


PEKERJAAN : PEMBANGUNAN BALE WANTILAN
LOKASI : JABA SISI PURA DESA LAN PUSEH DESA ADAT PADANGSAMBIAN
ALAMAT : JL. GUNUNG TANGKUBAN PERAHU, DESA ADAT PADANGSAMBIAN, KECAMATAN DENPASAR BARAT, KOTA DENPASAR.


No	Uraian Pekerjaan	Total Harga
1	Pekerjaan Persiapan	Rp. 39.884.418,00
2	Pekerjaan Pondasi dan Kolom	Rp. 281.366.858,39
3	Pekerjaan Struktur Atas dan Ruang Rias	Rp. 296.716.034,21
4	Pekerjaan Atap dan Plafond	Rp. 542.547.880,52
5	Pekerjaan Dinding, kusen, pintu, jendela, kunci-kunci, dan style Bali	Rp. 355.383.618,75
6	Pekerjaan Lantai dan stage	Rp. 180.919.892,50
7	Pekerjaan Instalasi listrik dan air	Rp. 46.135.683,00
8	Pekerjaan Finishing	Rp. 32.024.540,00
9	Lain - lain	Rp. 76.105.000,00
	Real Cost	Rp. 1.851.083.925,37
	Dibulatkan	Rp. 1.851.000.000,00

Terbilang : Dibulatkan menjadi Satu Milyar Delapan Ratus Lima Puluh Satu Juta Rupiah

Denpasar, 3 Februari 2025


Bandesa
(I Made Sumawa)

Penyarikan

(Ir. I Made Gede Sudama)

Benengen

(INyoman Sukanata)



ꦒꦺꦴꦤꦁꦠꦁꦏꦸꦧꦤ꧀ꦥꦫꦸꦱꦺꦤ꧀ꦠꦤ꧀ꦧꦫꦠ

DESA ADAT PADANGSAMBIAN
Jalan Gunung Tangkuban Perahu, Telp. 0361-9073577
Email : da.padangsambian@gmail.com
KECAMATAN DENPASAR BARAT

**SURAT PERNYATAAN TIDAK MENERIMA HIBAH
TERUS-MENERUS**

Kami yang bertandatangan dibawah ini :

Nama : I Made Sumawa
No Identitas KTP : 5171010201670002
Alamat : JL. GN SANGHYANG, KEL. PADANGSAMBIAN
Jabatan : Bandesa

Nama : Ir. I Made Gede Sudama
No Identitas KTP : 5171030206660002
Alamat : JL.GN ANDAKASA, KEL. PADANGSAMBIAN
Jabatan : Penyarikan

Bertindak untuk dan atas nama Pembangunan Bale Wantilan di Jaba Pura Desa lan Puseh, Desa Adat Padangsambian ,Kelurahan Padangsambian, Kecamatan Denpasar Barat, Kota Denpasar.

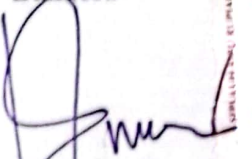
Dalam rangka pemberian hibah dari Pemerintah Kota Denpasar, dengan ini kami menyatakan bahwa Lembaga yang kami pimpin memang benar tidak menerima hibah terus – menerus setiap tahun anggaran.

Demikian pernyataan ini dibuat dengan sebenarnya serta apabila dikemudian hari terbukti pernyataan kami tidak benar maka kami bersedia dikenakan sanksi sesuai dengan peraturan perundang – undangan yang berlaku.

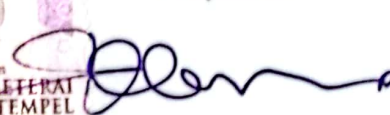
Denpasar, 3 Februari 2025

Kami yang menyatakan,

Bandesa


(I Made Sumawa)

Penyarikan


(Ir. I Made Gede Sudama)



SURAT KETERANGAN

NOMOR : 470 / 170 / II / 2025

Yang bertanda tangan dibawah ini Kepala Kelurahan Padangsambian, Kecamatan Denpasar Barat, Kota Denpasar dengan ini menerangkan bahwa :

Nama Pura : Bale Wantilan Desa Adat Padangsambian
Alamat Pura : Jl. Gunung Tangkuban Perahu
Lingkungan Anyar, Kelurahan Padangsambian,
Kecamatan Denpasar Barat, Kota Denpasar.
Penanggung Jawab : I MADE SUMAWA (Bendesa)
Alamat : Jl. Gn. Sangiang Gg. Kertanegara No. 4
Lingk. Padangsambian, Kelurahan Padangsambian,
Kecamatan Denpasar Barat, Kota Denpasar.

Sepanjang pengetahuan kami memang benar Bale Wantilan Desa Adat Padangsambian tersebut di atas beralamat atau berdomisili di Jl. Gunung Tangkuban Perahu Lingkungan Anyar, Kelurahan Padangsambian, Kecamatan Denpasar Barat, Kota Denpasar.

Demikian Surat Keterangan ini dibuat dengan sebenarnya agar dapat dipergunakan untuk mengurus administrasi pengajuan Proposal.

Denpasar, 13 Pebruari 2025
Kepala Kelurahan Padangsambian

I KETUT ALIT ARTIKA, S.AP

PENATA

NIP : 19740506 199703 1 001



ꦒꦱꦏꦺꦴꦩꦠꦤ꧀ꦥꦢꦁꦱꦩꦧꦶꦤ

DESA ADAT PADANGSAMBIAN
Jalan Gunung Tangkuban Perahu, Telp. 0361-9073577
Email : desaadatpadangsambian@outlook.com
KECAMATAN DENPASAR BARAT

SURAT KETERANGAN
NOMOR : 021/II/DA.Pds/2025

Yang bertanda tangan di bawah ini, Bandesa Desa Adat Padangsambian, Kecamatan Denpasar Barat, Kota Denpasar, dengan ini menerangkan bahwa :

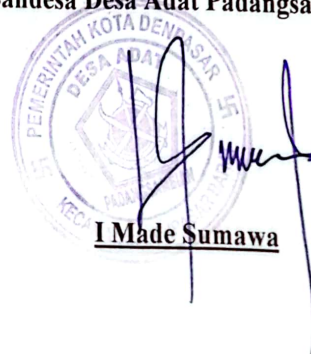
Nama : Bale Wantilan Desa Adat Padangsambian

Sepanjang sepengetahuan kami sampai Surat Keterangan ini dikeluarkan memang benar Bale Wantilan Desa Adat Padangsambian bertempat atau beralamat di :

Desa Adat : Padangsambian
Kecamatan : Denpasar Barat
Kota : Denpasar

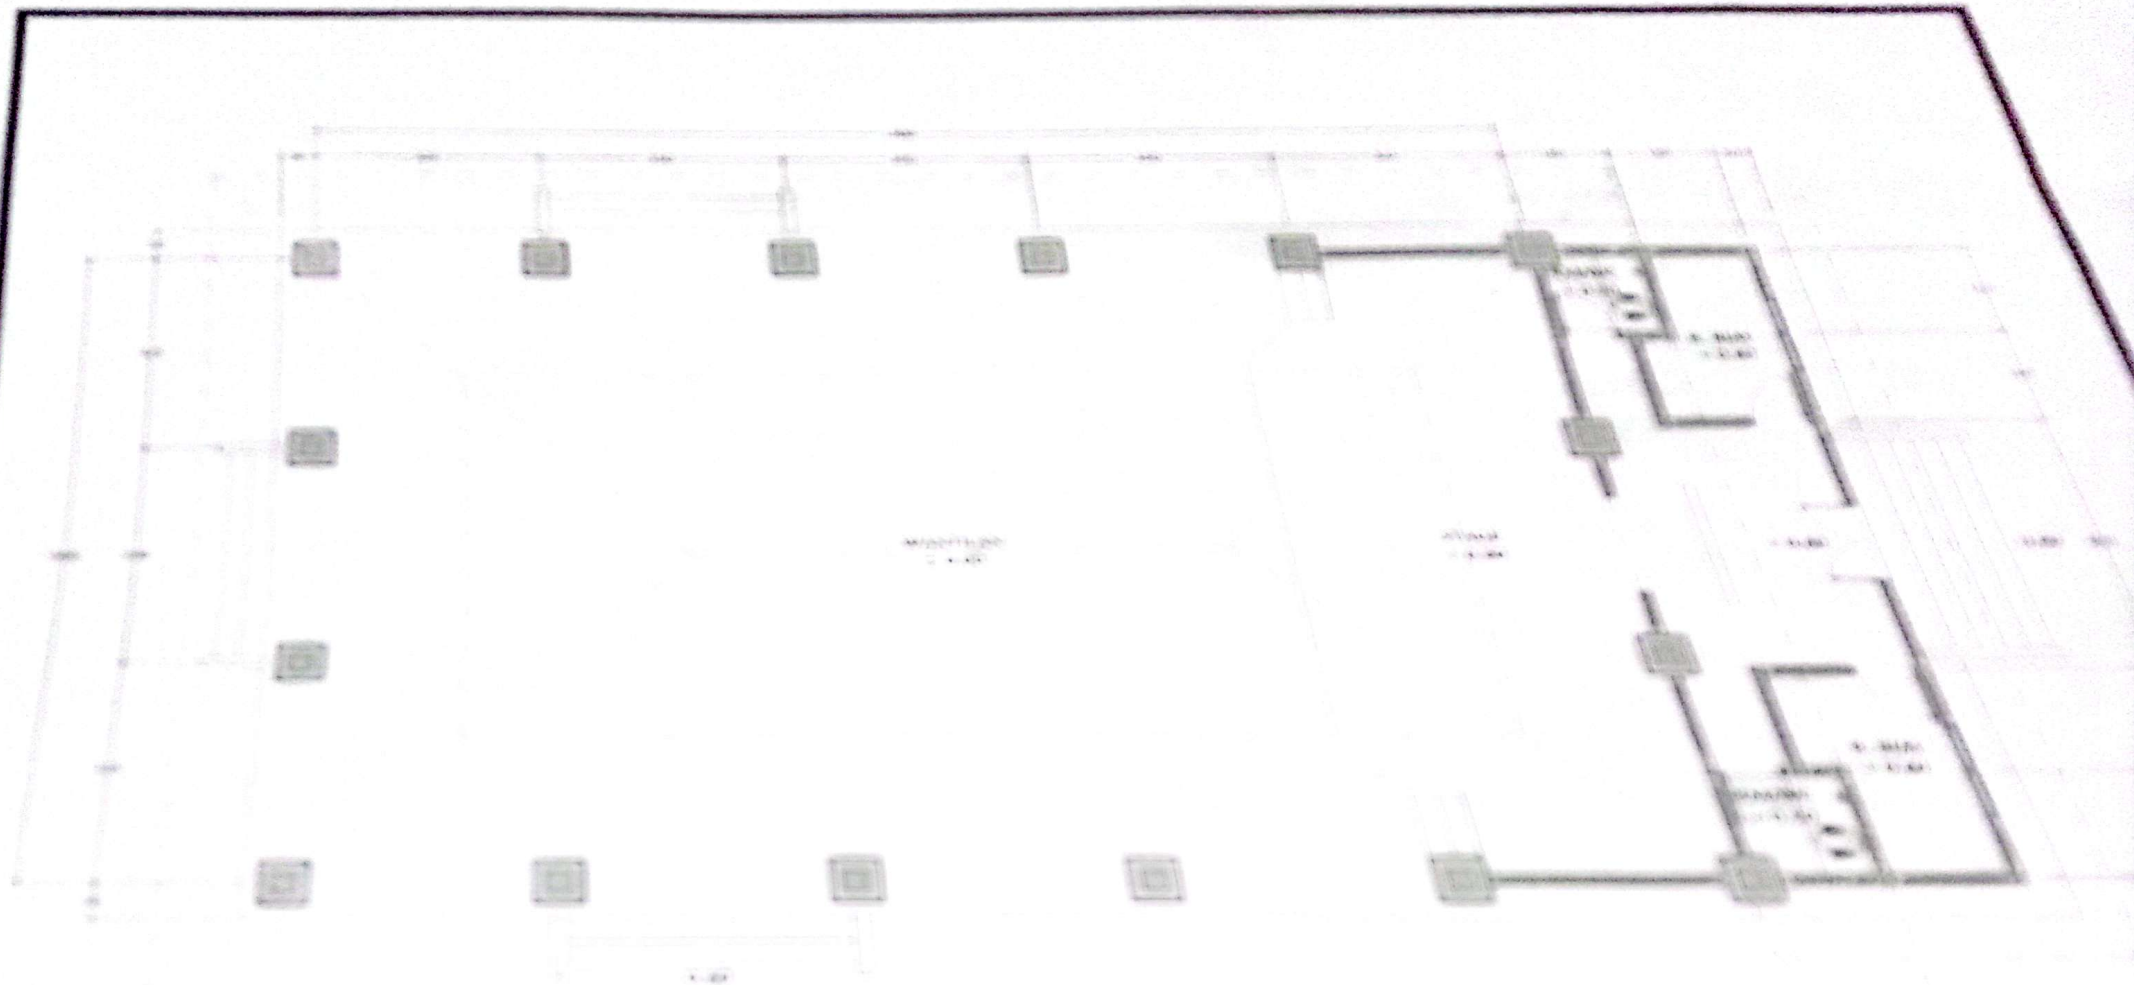
Demikianlah surat keterangan ini kami buat agar dapat dipergunakan untuk keperluan sebagaimana mestinya.

Padangsambian, 04 Februari 2025
Bandesa Desa Adat Padangsambian


I Made Sumawa

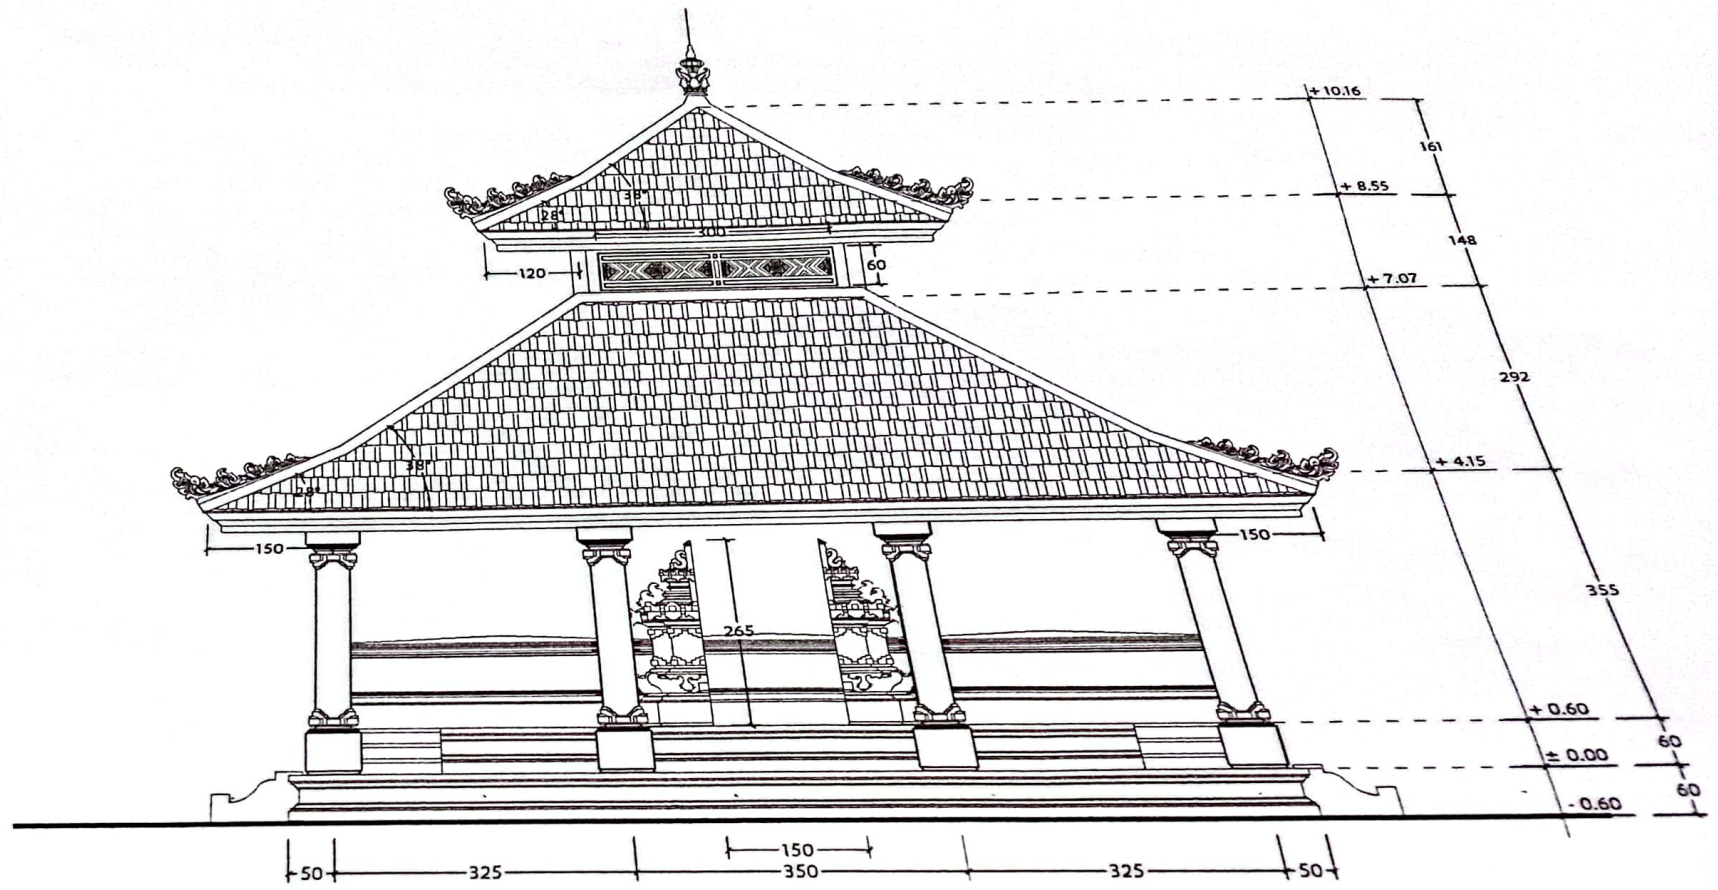




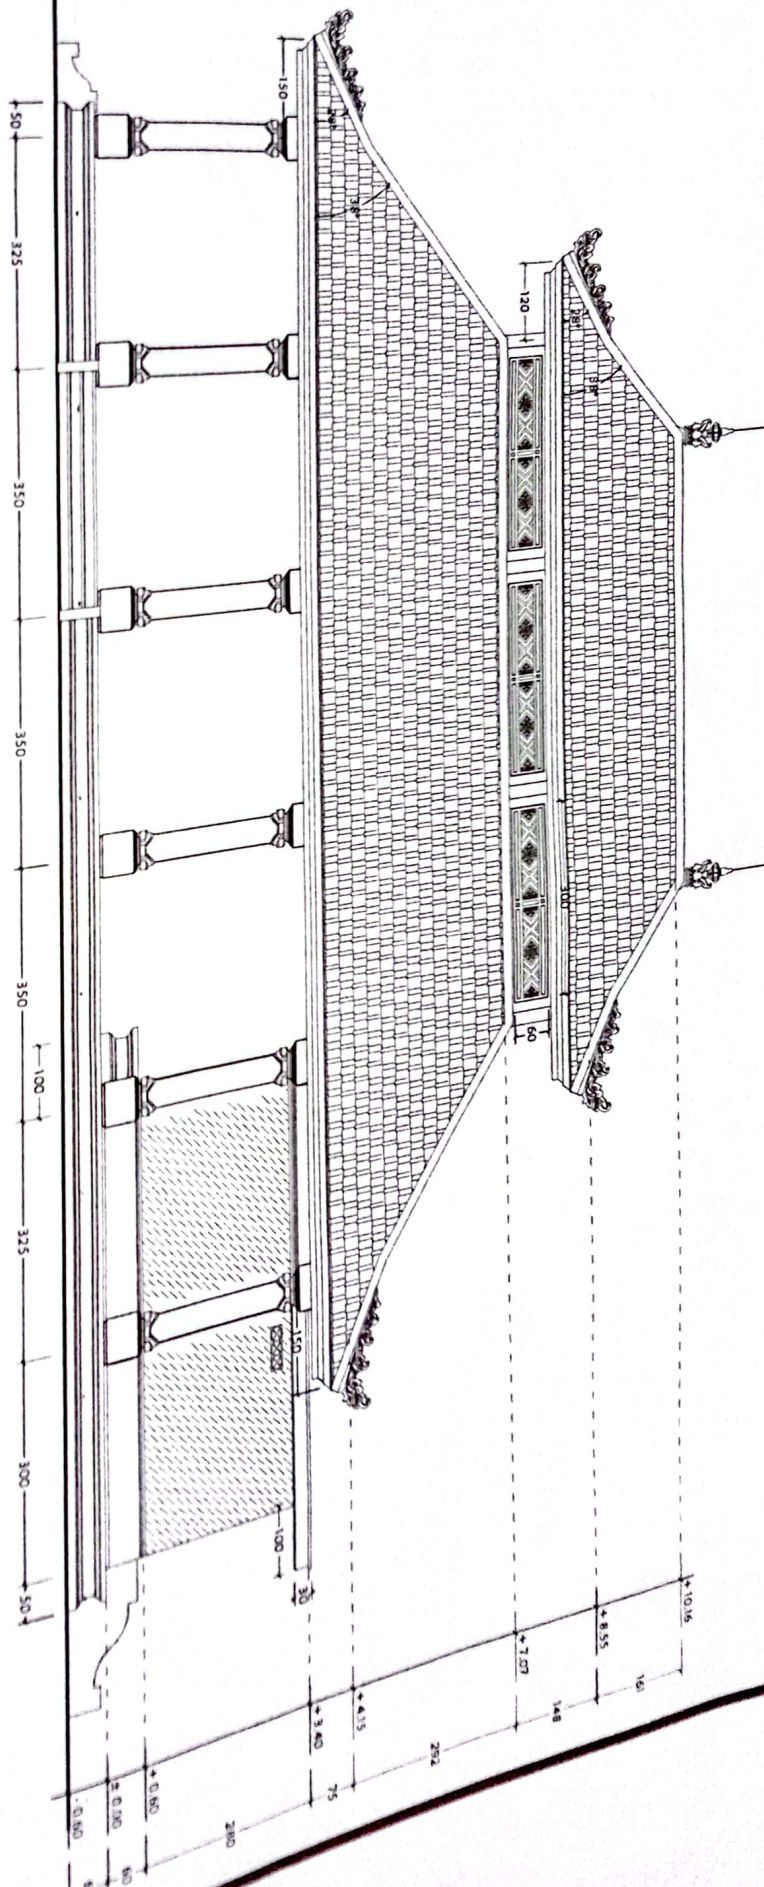


DENAH WANTILAN

SKALA 1 : 75



TAMPAK DEPAN
 SKALA 1 : 75



TAMPAK SAMPING
SKALA 1 : 75