



**BANJAR ADAT BATUKANDIK
BANJAR BATUKANDIK, DESA PADANGSAMBIAN KAJA,
KECAMATAN DENPASAR BARAT, KOTA DENPASAR**

**PROPOSAL
PEMBANGUNAN BALE KUL – KUL
DAN SARANA PENUNJANG
BANJAR ADAT BATUKANDIK**

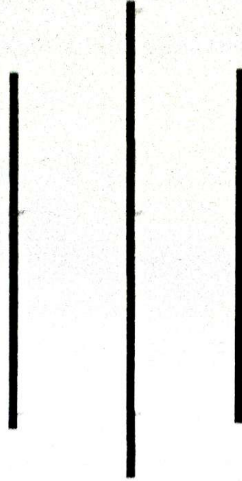

**DIAJUKAN OLEH
KRAMA BANJAR ADAT BATUKANDIK**

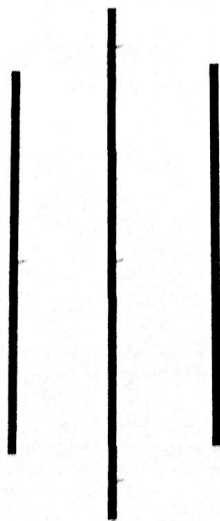

**DESA PADANGSAMBIAN KAJA, DESA ADAT PADANGSAMBIAN
KECAMATAN DENPASAR BARAT,
KOTA DENPASAR
TAHUN 2025**

BANJAR ADAT BATUKANDIK
BANJAR BATUKANDIK, DESA PADANGSAMBIAN KAJA,
KECAMATAN DENPASAR BARAT, KOTA DENPASAR

Nomor : 02/BRBTK/ I/2025
Lampiran : 1 (satu)
Prihal : **Mohon Bantuan Pembangunan**

Kepada :
Yth. Bapak Walikota Denpasar
di –
Denpasar

Om Swastyastu


Sehubungan dengan sangat pentingnya keberadaan Bale Kul – kul Banjar Adat Batukandik, Desa Padangsambian Kaja, Desa Adat Padangsambian, Kecamatan Denpasar Barat, Kota Denpasar, bersama ini ijin kami mengajukan permohonan bantuan **“Pembangunan Bale Kul – Kul dan Sarana Penunjang Banjar Adat Batukandik”**, kepada Bapak Walikota Denpasar. Sebagai bahan pertimbangan kami lampirkan perkiraan biaya dan kelengkapan administrasi lainnya sebagai data pendukung.

Demikian permohonan ini kami sampaikan atas perhatian dan bantuan Bapak kami ucapkan terima kasih.

Om Shanti Shanti Shanti Om.

Denpasar, 13 Januari 2025

Kelihan,

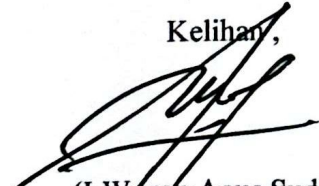
(I Wayan Agus Sudiyana)



Penyarikan,


(I Ketut Agus Mahendra)

Mengetahui,

Reg. No. 02/E/2025



Reg. No. 017/11/2025
Camat Denpasar Barat



(I Ida Bagus Made Purwanasara. SSTP, M.Si)

BANJAR ADAT BATUKANDIK
BANJAR BATUKANDIK, DESA PADANGSAMBIAN KAJA,
KECAMATAN DENPASAR BARAT, KOTA DENPASAR

KATA PENGANTAR


Puji syukur kami panjatkan kehadapan Tuhan Yang Maha Esa / Ida Sang Hyang Widhi Wasa atas Asung Kerta Wara Nugrahanya sehingga kami dapat menyelesaikan Proposal **“Pembangunan Bale Kul – Kul dan Sarana Penunjang” Banjar Adat Batukandik, Desa Padangsambian Kaja, Desa Adat Padangsambian , Kecamatan Denpasar Barat, Kota Denpasar.**

Proposal ini diajukan dalam rangka untuk memperoleh **Bantuan Hibah Pembangunan** guna mensukseskan pelaksanaan kegiatan dimaksud. Kami menyadari bahwa proposal ini masih jauh dari sempurna, oleh karena itu atas segala kekurangan kami, kami mohon maaf yang sebesar – besarnya.

Demikianlah proposal ini kami susun dengan harapan mendapatkan perhatian dan dapat ditindaklanjuti. Atas perhatian dari Bapak Walikota Denpasar, kami ucapkan terima kasih.

Denpasar, 13 Januari 2025


Kelihan

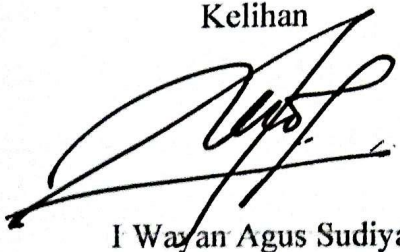

I Wayan Agus Sudyana



Penyarikan

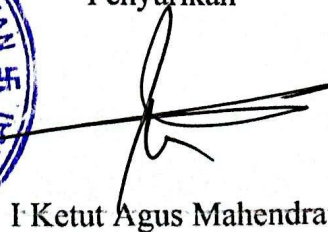

I Ketut Agus Mahendra

BANJAR ADAT BATUKANDIK
BANJAR BATUKANDIK, DESA PADANGSAMBIAN KAJA,
KECAMATAN DENPASAR BARAT, KOTA DENPASAR

PROPOSAL PEMBANGUNAN

BALE KUL – KUL DAN SARANA PENUNJANG

BANJAR ADAT BATUKANDIK

• **LATAR BELAKANG**

Banjar sebagai tempat bagi masyarakat adat untuk melakukan pertemuan (Parum) memerlukan kelengkapan wewangunan berupa Bale kul – kul dan sarana penunjang sebagai sarana informasi dan interaksi masyarakat untuk bersosialisasi . Untuk itu, krama Banjar Adat Batukandik memiliki semangat guna terwujudnya Bale kul – kul dan sarana penunjang dimaksud, dan juga telah banyak dilakukan kegiatan dan usaha serta berbagai terobosan maupun partisipasi masyarakat dengan memanfaatkan segala sumber daya yang tersedia.

• **MAKSUD DAN TUJUAN**

Pembangunan Bale kul – kul dan Sarana Penunjang Banjar Adat Batukandik, Desa Padangsambian Kaja, Desa Adat Padangsambian, Kecamatan Denpasar Barat, Kota Denpasar, dimaksudkan sebagai salah satu tempat dan sarana informasi lokal untuk bersosialisasi dan berinteraksinya masyarakat dalam melakukan kegiatan keagamaan maupun sosial yang bertujuan sebagai sarana informasi dan tempat untuk mengembangkan kegiatan seni dan budaya sesuai dengan tujuan bersama yaitu Bali yang Ajeg.

• **RENCANA KEGIATAN**

Adapun kegiatan tersebut diatas sesuai dengan proposal yaitu nantinya untuk pembangunan Bale Kul – Kul dan Sarana Penunjang Banjar Adat Batukandik dengan alamat di Jalan Kebo Iwa Utara, Dusun Batukandik, Desa Padangsambian Kaja, Desa Adat Padangsambian, Kecamatan Denpasar Barat, Kota Denpasar.

• **WAKTU PELAKSANAAN**

Rencana waktu pelaksanaan pengerjaan Pembangunan Bale Kul – Kul dan Sarana Penunjang Banjar Adat Batukandik dimaksud setelah adanya persetujuan mendapatkan Hibah Pembangunan dari Pemerintah Kota Denpasar.

gai bahan pertimbangan Bapak, bersama ini kami lampirkan :

- . Rencana Anggaran Biaya (RAB).
- . Susunan Pengurus.
- . Surat Keterangan Domisili Badan/Lembaga.
- . Surat Pernyataan tidak menerima hibah terus menerus setiap Tahun Anggaran
- . Gambar Desain Bangunan ditanda tangani tenaga teknis pendamping
- . Foto obyek yang dibantu
- . Foto Copy KTP Ketua, Sekretaris, Bendahara yang masih berlaku.

BANJAR ADAT BATUKANDIK
BANJAR BATUKANDIK, DESA PADANGSAMBIAN KAJA,
KECAMATAN DENPASAR BARAT, KOTA DENPASAR


Demikian proposal ini dibuat untuk mendapatkan hibah pembangunan dari Pemerintah Kota Denpasar, atas perhatiannya kami ucapkan terima kasih.

Denpasar, 13 Januari 2025


Prajuru Banjar Adat



Kelihan

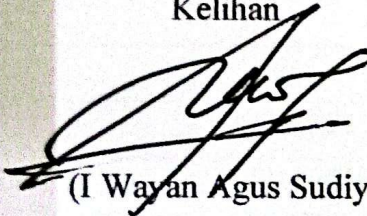
(I Wayan Agus Sudiyana)

Penyanyikan,

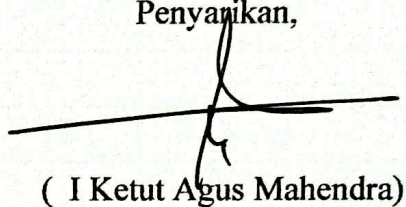
(I Ketut Agus Mahendra)

Mengetahui,



Perbekel Desa

Padangsambian Kaja


(I Made Gede Wijaya. S.Pt, M.Si)



Bendesa


Padangsambian


(I Made Sumawa)




Kepala Dusun

Batukandik


(I Putu Teguh Kamajaya)

Camat Denpasar Barat

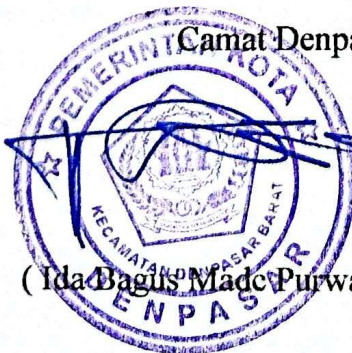


12 (Ida Bagus Made Purwanasara. SSTP, M.Si)

BANJAR ADAT BATUKANDIK
BANJAR BATUKANDIK, DESA PADANGSAMBIAN KAJA,
KECAMATAN DENPASAR BARAT, KOTA DENPASAR


RENCANA ANGGARAN BIAYA
PEMBANGUNAN BALE KUL – KUL DAN SARANA PENUNJANG
BANJAR ADAT BATUKANDIK

No	Uraian	Volume	Satuan	Harga Satuan	Jumlah
1	Pembangunan Bale Kul – Kul	1,0	unit	190.300.000	190.000.000
2	Pembangunan Beton Dak Landasan	1,0	unit	183.345.525	183.345.525
3	Pembuatan Kamar Mandi	6,00	m2	5.500.000	33.000.000
4	Bongkar Bangunan Lama	17,10	m2	160.000	2.736.000
	TOTAL				409.381.525
	PPN 12%				49.125.783
	JUMLAH				458.507.308
	Dibulatkan				458.507.000


Ferbilang : Empat Ratus Lima Puluh Depalan Juta Lima Ratus Tujuh Ribu Rupiah

Denpasar, 13 Januari 2025

Prajuru Banjar Adat Batukandik

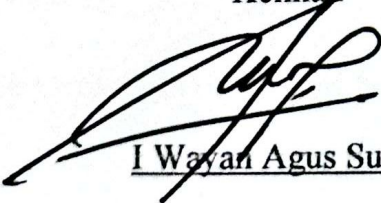Kelihan

I Wayan Agus Sudiwana

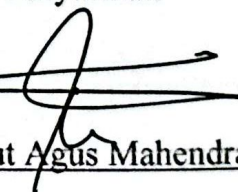

Penyarikan

I Ketut Agus Mahendra

Petengen



Anak Agung Made Mertayasa


BANJAR ADAT BATUKANDIK
BANJAR BATUKANDIK, DESA PADANGSAMBIA KAJA,
KECAMATAN DENPASAR BARAT, KOTA DENPASAR

STRUKTUR ORGANISASI / KEPENGURUSAN

KELIHAN : I Wayan Agus Sudiyana
PENYARIKAN : I Ketut Agus Mahendra
PETENGEN : Anak Agung Made Mertayasa

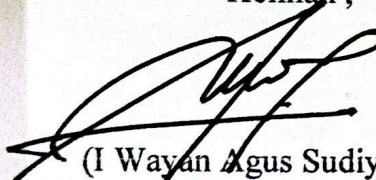


Kelihan,

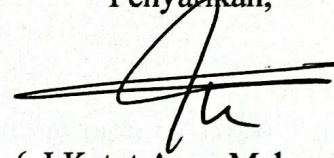(I Wayan Agus Sudiyana)

Penyarikan,

(I Ketut Agus Mahendra)

Mengetahui,

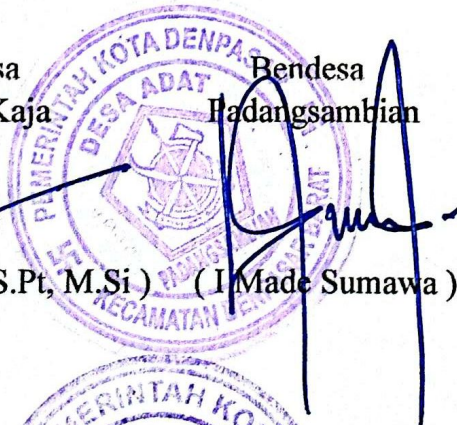


(I Made Gede Wijaya. S.Pt, M.Si)



(I Made Sumawa)



(I Putu Teguh Kamajaya)

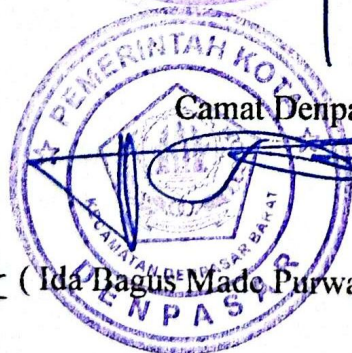

12 (Ida Bagus Made Purwanasara. SSTP, M.Si)

BANJAR ADAT BATUKANDIK
BANJAR BATUKANDIK, DESA PADANGSAMBIAN KAJA,
KECAMATAN DENPASAR BARAT, KOTA DENPASAR

SURAT PERNYATAAN TIDAK MENERIMA HIBAH
TERUS-MENERUS

Kami yang bertandatangan dibawah ini :

Nama : I Wayan Agus Sudiyana
No Identitas KTP : 5171030802780018
Alamat : JL. Kebo Iwa No.11 Br/Link Batukandik, Desa Padangsambian Kaja
Jabatan : Kelihan Banjar Adat Batukandik

Nama : I Ketut Agus Mahendra
No Identitas KTP : 5104031303880006
Alamat : JL. Kebo Iwa Utara Br/Link Batukandik, Desa Padangsambian Kaja
Jabatan : Penyarikan

Menyatakan bahwa Banjar Adat Batukandik, Dusun Batukandik Desa Padangsambian Kaja, Desa Adat Padangambian, Kecamatan Denpasar Barat, Kota Denpasar untuk kegiatan "Pembangunan Bale Kul - Kul dan Sarana Penunjang Banjar Adat Batukandik" tidak menerima hibah baik dari Pemerintah Kota Denpasar maupun dari Pemerintah Propinsi Bali.


Kami bertanggung jawab penuh apabila dikemudian hari terjadi permasalahan diluar ketentuan yang telah ditetapkan seperti tersebut diatas.

Demikian surat pernyataan ini dibuat untuk dapat dipergunakan sebagaimana mestinya.

Denpasar, 13 Januari 2025

Kami yang menyatakan,

Kelihan

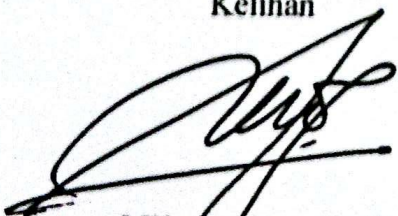

I Wayan Agus Sudiyana



Penyarikan,



I Ketut Agus Mahendra

BANJAR ADAT BATUKANDIK
BANJAR BATUKANDIK, DESA PADANGSAMBIAN KAJA,
KECAMATAN DENPASAR BARAT, KOTA DENPASAR

KTP PENGURUS

BANJAR ADAT BATUKANDIK

Kelihan : I Wayan Agus Sudyana

Email : nyomanayupurwati11@gmail.com

PROVINSI BALI
KOTA DENPASAR

NIK : 5171030802780018

Nama : I WAYAN AGUS SUDIYANA
Tempat/Tgl Lahir : DENPASAR, 08-02-1978
Jenis Kelamin : LAKI-LAKI Gol. Darah : O
Alamat : JL. KEBOWA BR. BATUKANDIK
NO 11 PADANGSAMBIAN KAJA
RT/RW : 000/000
Kel. Desa : PADANG SAMBIAN KAJA
Kecamatan : DENPASAR BARAT
Agama : HINDU
Status Perkawinan : KAWIN
Pekerjaan : KARYAWAN SWASTA
Kewarganegaraan : WNI
Berlaku Hingga : SEUMUR HIDUP

KOTA DENPASAR
19-12-2022



[Signature]

Penyarikan : I Ketut Agus Mahendra


Email : ketutagasmahendra13@gmail.com

PROVINSI BALI
KOTA DENPASAR

NIK : 5104031303880006

Nama : I KETUT AGUS MAHENDRA
Tempat/Tgl Lahir : GIANYAR, 13-03-1988
Jenis Kelamin : LAKI-LAKI Gol. Darah : B
Alamat : JL. KEBOWA UTARA DPS,
BR. LINK. BATUKANDIK
RT/RW : 000/000
Kel. Desa : PADANG SAMBIAN KAJA
Kecamatan : DENPASAR BARAT
Agama : HINDU
Status Perkawinan : KAWIN
Pekerjaan : KARYAWAN SWASTA
Kewarganegaraan : WNI
Berlaku Hingga : SEUMUR HIDUP

KOTA DENPASAR
13-05-2018



[Signature]

Petengen : Anak Agung Made Mertayasa


Email : raigung9@gmail.com

PROVINSI BALI
KOTA DENPASAR


NIK : 5171012510770005

Nama : ANAK AGUNG MADE MERTAYASA
Tempat/Tgl Lahir : DENPASAR, 25-10-1977
Jenis Kelamin : LAKI-LAKI Gol. Darah : A
Alamat : JL. KEBOWAWO, 25 DPS, BATU
KANDIK
RT/RW : 000/000
Kel. Desa : PADANG SAMBIAN KAJA
Kecamatan : DENPASAR BARAT
Agama : HINDU
Status Perkawinan : KAWIN
Pekerjaan : KARYAWAN SWASTA
Kewarganegaraan : WNI
Berlaku Hingga : SEUMUR HIDUP

KOTA DENPASAR
15-11-2022



[Signature]

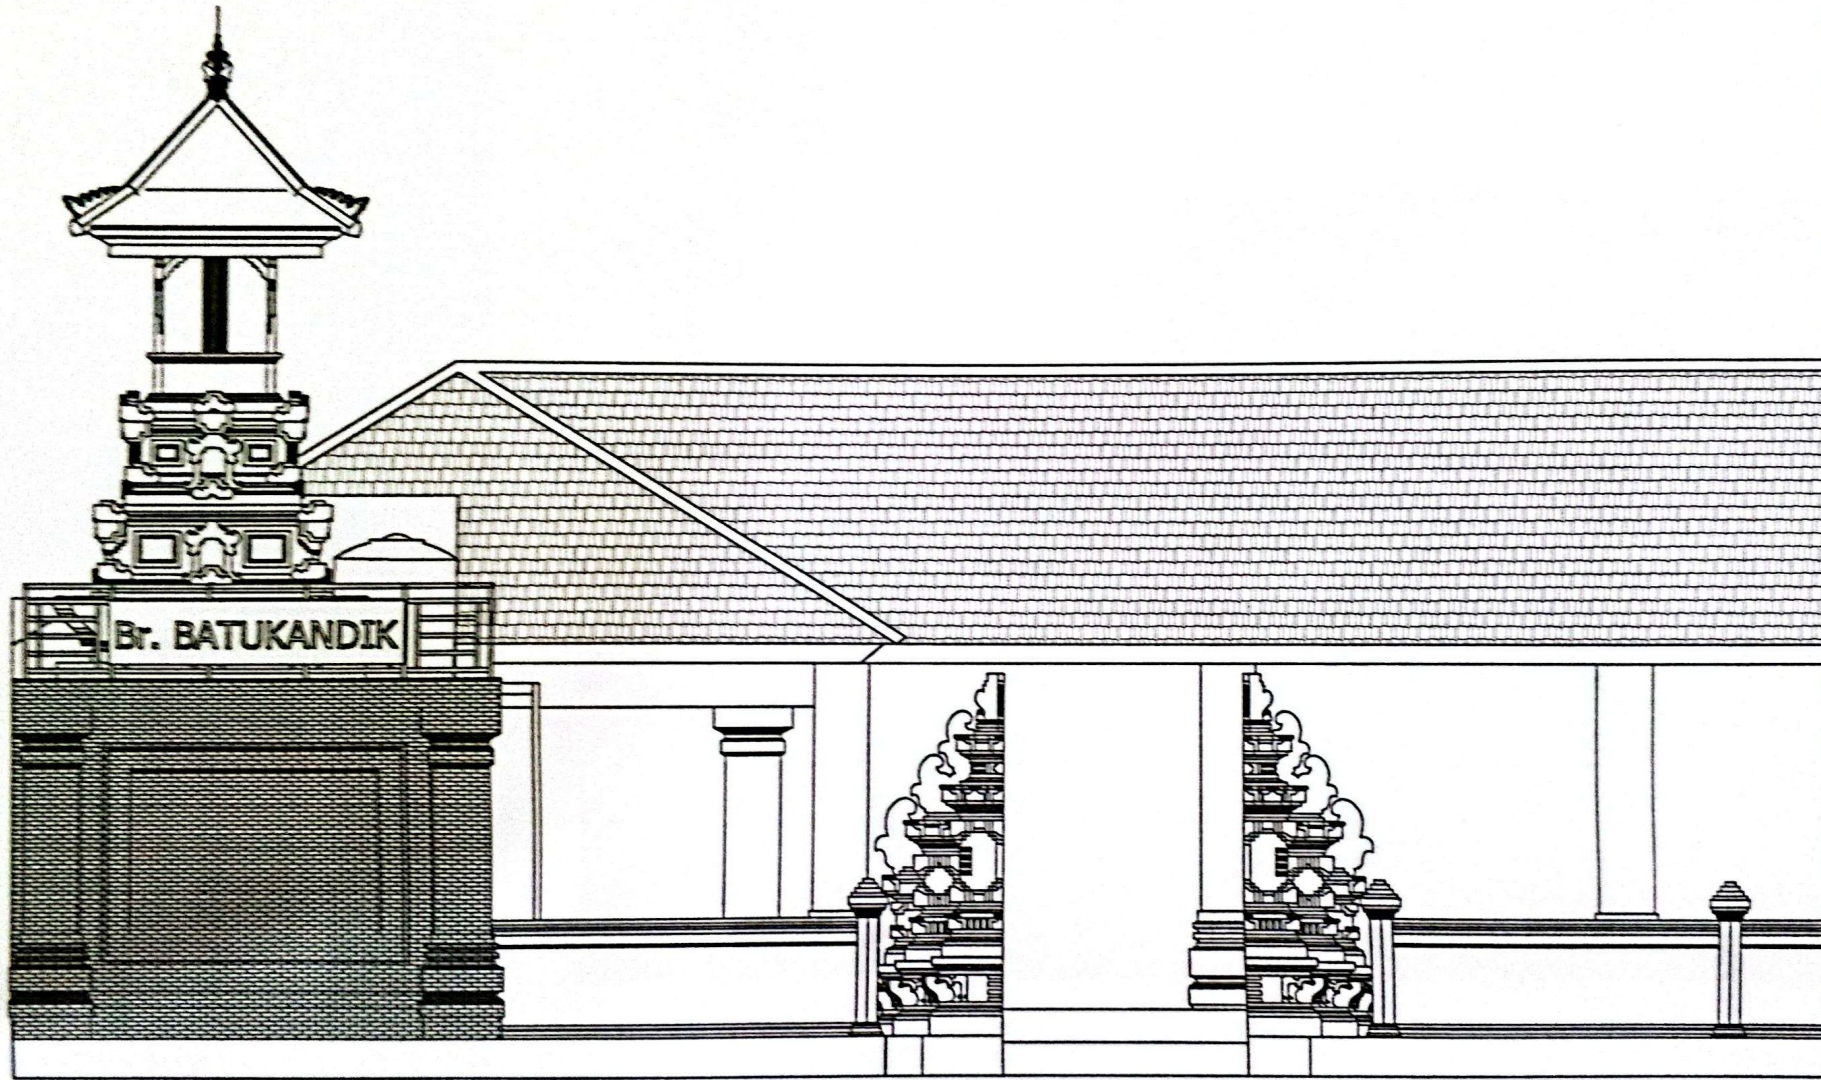

PEMILIK PROYEK

KRAMA BANJAR ADAT
BATUKANDIK

NAMA PROYEK

BALE KULKUL & SARANA
PENUNJANG


LOKASI PROYEK

PADANGSAMBIAN KAJA
DENPASAR - BALI


ARSITEKTUR

PROPOSAL

TAMPAK DEPAN	1 : 50
BALE KULKUL & SARANA PENUNJANG	

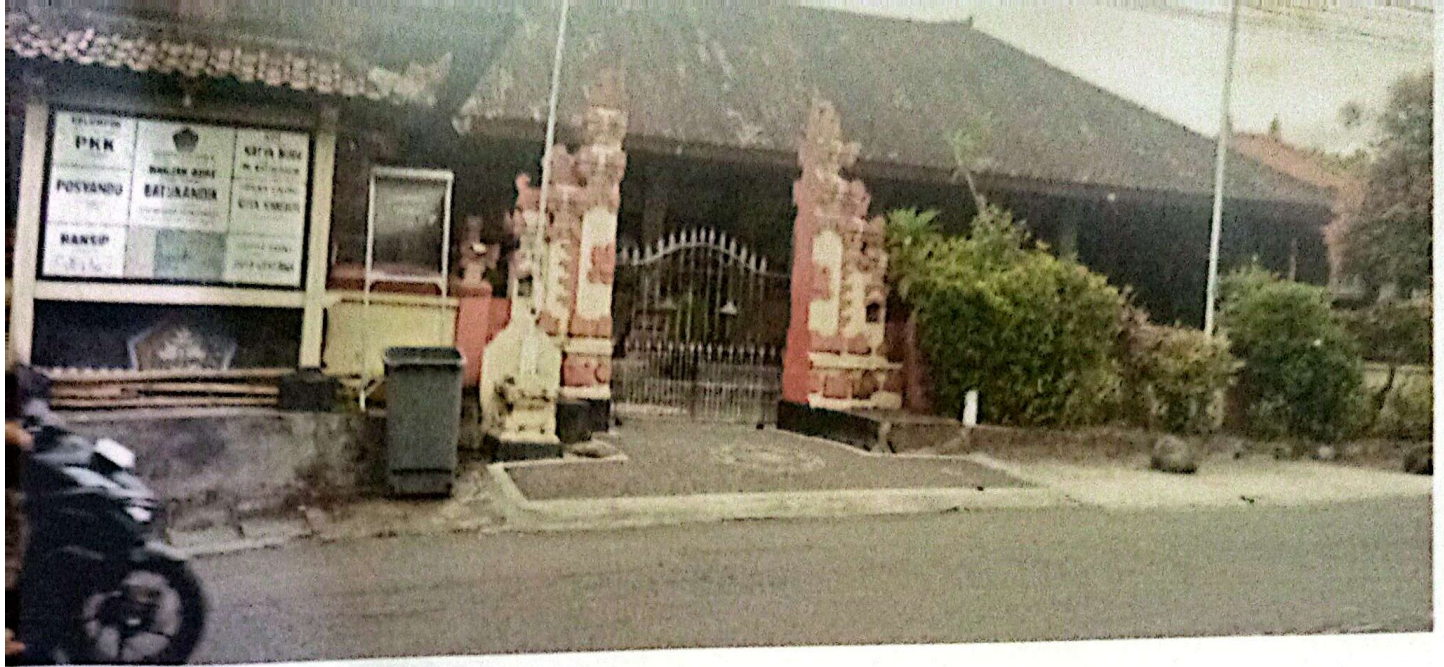



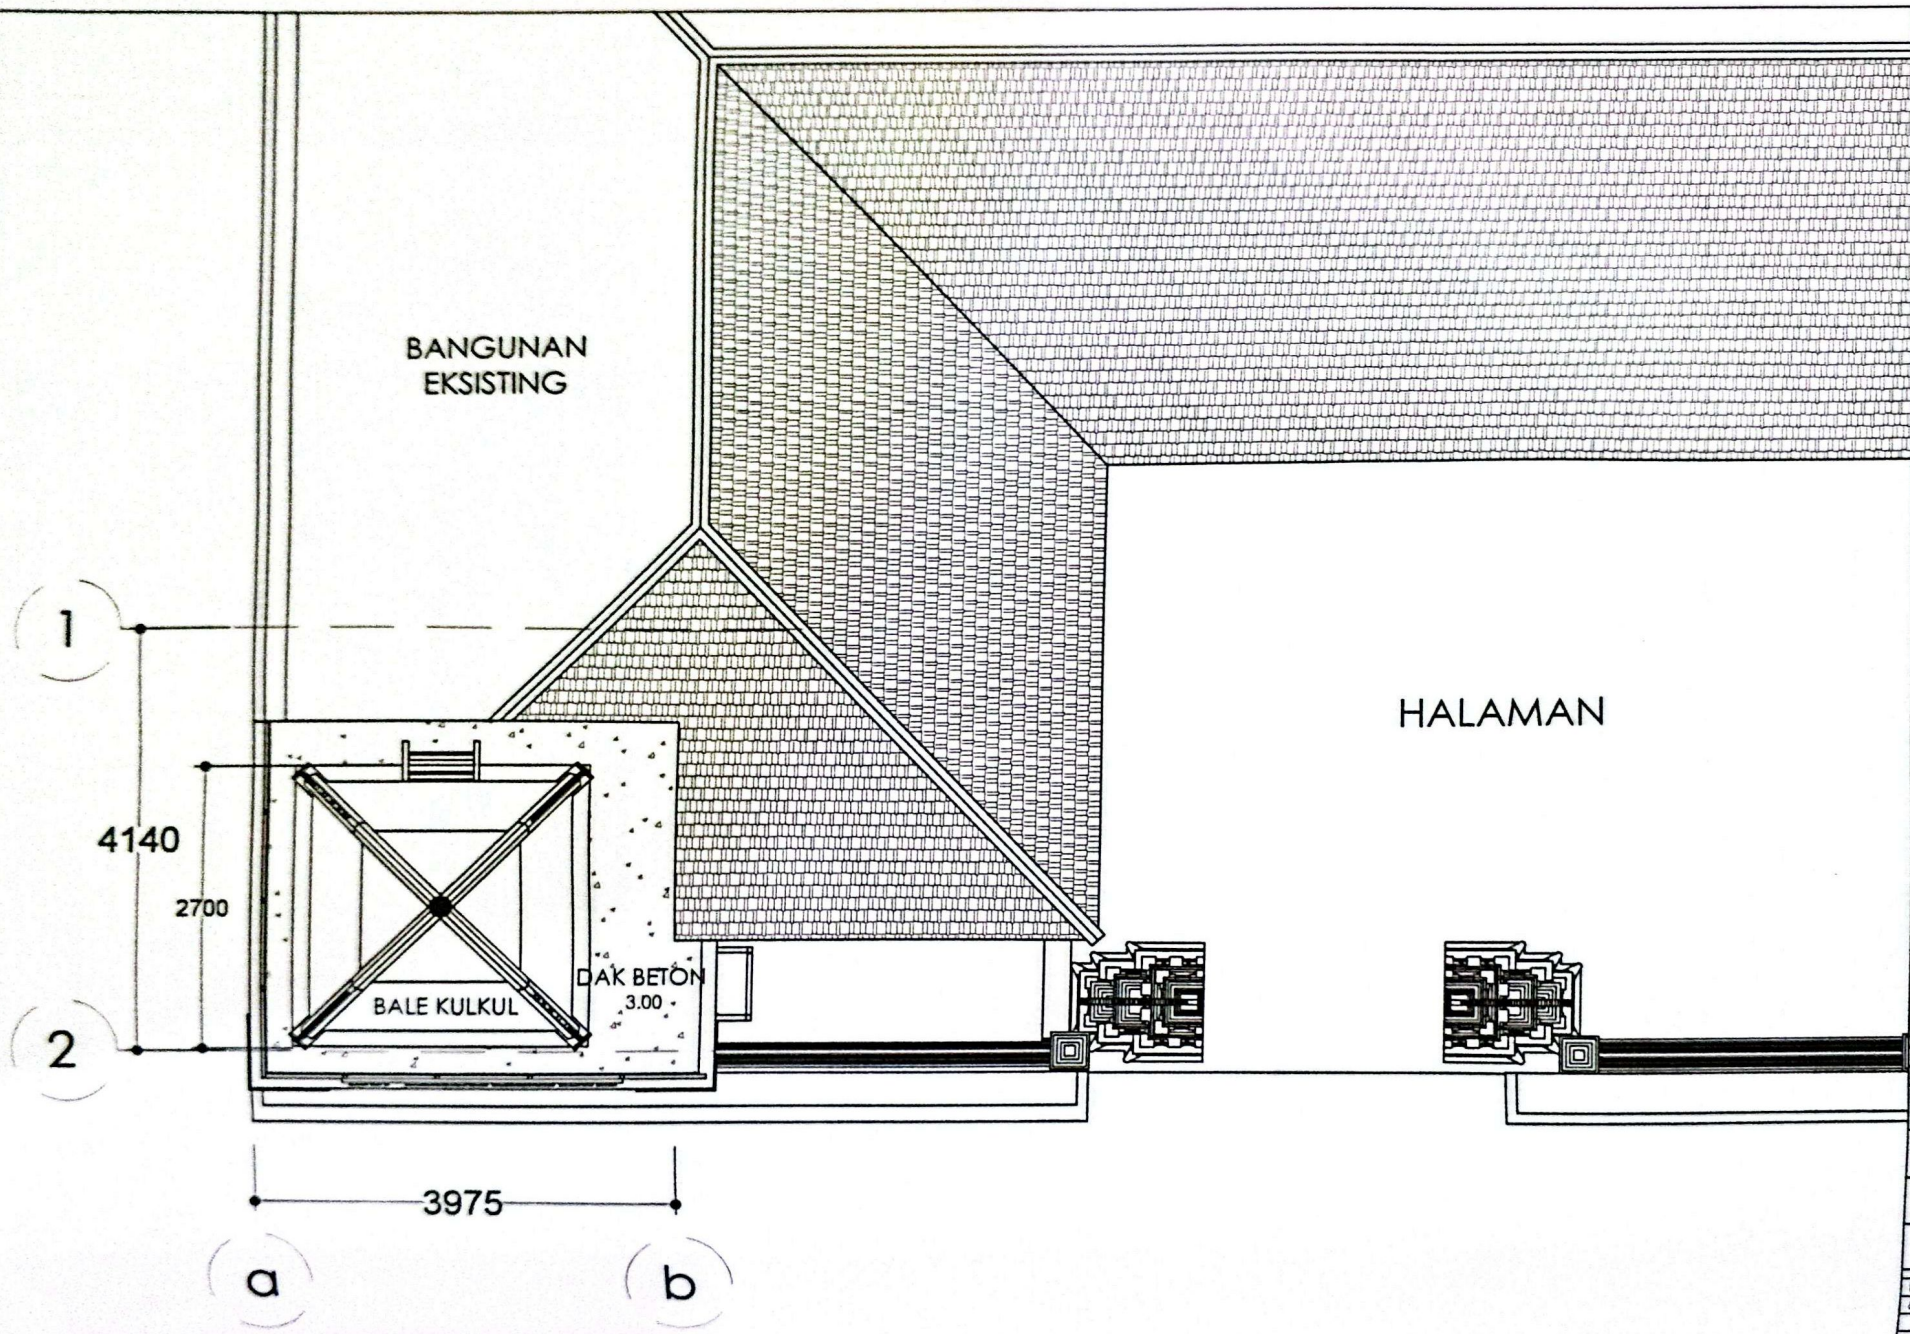

PEMILIK PROYEK

KRAMA BANJAR ADAT
BATUKANDIK

NAMA PROYEK

BALE KULKUL & SARANA
PENUNJANG

LOKASI PROYEK

PADANGSAMBIAN KAJA
DENPASAR - BALI

ARSITEKTUR

PROPOSAL

DENAH BALE KULKUL
& SARANA PENUNJANG

1 : 50

