



**PROPOSAL
PEMBANGUNAN
PURA DALEM SROGSOGAN**

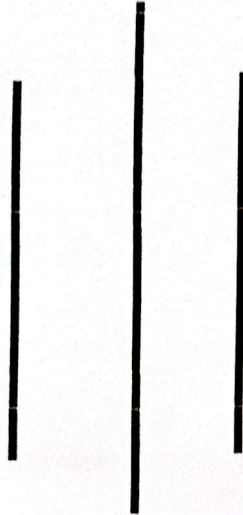

**DIAJUKAN OLEH
PENGEMPON PURA DALEM SROGSOGAN**

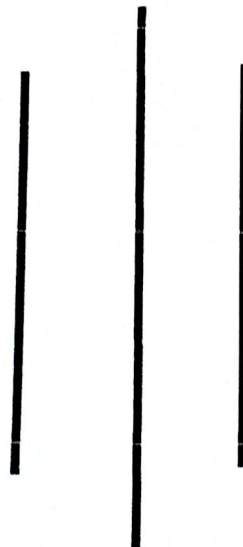

**DUSUN BATUKANDIK, DESA PADANGSAMBIAN KAJA
KECAMATAN DENPASAR BARAT
KOTA DENPASAR**

2025

PURA DALEM SROGSOGAN
DUSUN BATUKANDIK, DESA PADANGSAMBIAN KAJA,
KECAMATAN DENPASAR BARAT, KOTA DENPASAR

Nomor : 03/PDS/I/2025

Kepada :

Lampiran : 1 (satu) Gabung

Yth. Bapak Walikota Denpasar

Perihal : Permohonan Bantuan Pembangunan

Di -

Denpasar

Dengan Hormat

Dalam rangka meningkatkan srada bakti dan tanggung jawab umat atas keberadaan Pura Dalem Srogsogan, Desa Padangsambian Kaja, Kecamatan Denpasar Barat, Kota Denpasar, Kami bermaksud akan melakukan "Pembangunan Pura Dalem Srogsogan".

Berkenaan dengan hal tersebut diatas, bersama ini kami mengharapkan Bantuan Hibah Pembangunan dari Bapak Walikota Denpasar untuk terlaksananya kegiatan tersebut (Proposal Terlampir).

Demikian permohonan ini kami sampaikan, atas perhatian dan bantuan Bapak kami haturkan terima kasih.

Denpasar, 15 Januari 2025

Pengempon Pura Dalem Srogsogan

Desa Padangsambian Kaja, Kecamatan Denpasar Barat, Kota Denpasar

Kelihan

I Nyoman Sukasada

Penyarikan

I Made Tirta Adi, S.Ag

Mengetahui

Kelihan Adat Banjar Batukandik

I Wayan Agus Sudiwana

Kepala Dusun Batukandik

I Putu Teguh Kamajaya

Bendesa Padangsambian

I Made Sumawa

Perbekel Desa Padangsambian Kaja

I Made Gede Wijaya S.Pt, M.Si

120110:018/11/2025
Camat Denpasar Barat

I Ida Bagus Made Purwanasara, SSTP, MSi

PURA DALEM SROGSOGAN
DUSUN BATUKANDIK, DESA PADANGSAMBIAN KAJA,
KECAMATAN DENPASAR BARAT, KOTA DENPASAR

KATA PENGANTAR

Puji syukur kami panjatkan kehadapan Tuhan Yang Maha Esa / Ida Sang Hyang Widhi Wasa atas Asung Kerta Wara Nugrahanya sehingga kami dapat menyelesaikan Proposal **Pembangunan Pura Dalem Srogsogan, Desa Padangsambian Kaja, Desa Adat Padangsambian, Kecamatan Denpasar Barat, Kota Denpasar.**

Proposal ini diajukan dalam rangka untuk memperoleh **Bantuan Hibah Pembangunan** guna mensukseskan pelaksanaan kegiatan dimaksud. Kami menyadari bahwa proposal ini masih jauh dari sempurna, oleh karena itu atas segala kekurangan kami, kami mohon maaf yang sebesar – besarnya.

Demikianlah proposal ini kami susun dengan harapan mendapatkan perhatian dan dapat ditindaklanjuti. Atas perhatian dari Bapak Walikota Denpasar, kami ucapkan terima kasih.

Denpasar, 15 Januari 2025



Kelihan

Nyoman Sukasada

Penyarikan

I Made Tirta Adi, S.Ag

PROPOSAL
PEMBANGUNAN
PURA DALEM SROGSOGAN

• **LATAR BELAKANG**

Pura sebagai tempat suci umat Hindu memerlukan kelengkapan wewangunan yang memadai dan tertata sebagai sarana penunjang kegiatan keagamaan. Untuk itu Pengurus Pura Dalem Srogsogan memiliki semangat guna terwujudnya Pembangunan Pura Dalem Srogsogan dimaksud dan juga telah banyak dilakukan kegiatan dan usaha serta berbagai terobosan maupun partisipasi masyarakat dengan memanfaatkan segala sumber daya yang tersedia.

• **MAKSUD DAN TUJUAN**

Pembangunan Pura Dalem Srogsogan Dusun Batukandik, Desa Padangsambian Kaja, Desa Adat PADANGSAMBIAN, Kecamatan Denpasar Barat, Kota Denpasar, dimaksudkan sebagai salah satu tempat untuk bersosialisasi dan berinteraksinya umat dalam melakukan kegiatan keagamaan. Disamping itu juga bertujuan sebagai tempat untuk meningkatkan srada bakti terhadap Ida Sang Hyang Widhi Wasa dan Batara Sesuhunan.

• **RENCANA PENGGUNAAN DANA BANTUAN**

Adapun penggunaan Bantuan Pembangunan tersebut diatas sesuai dengan proposal yaitu nantinya kami pergunakan untuk Pembangunan Pura Dalem Srogsogan dengan alamat di Dusun Batukandik, Desa Padangsambian Kaja, Desa Adat Padangsambian, Kecamatan Denpasar Barat, Kota Denpasar.

• **WAKTU PELAKSANAAN**

Rencana waktu pelaksanaan pengerjaan pembangunan Pura Dalem Srogsogan dimaksud setelah adanya persetujuan untuk mendapatkan Hibah Pembangunan dari Pemerintah Kota Denpasar.

Sebagai bahan pertimbangan Bapak, bersama ini kami lampirkan :

1. Rencana Anggaran Biaya (RAB).
2. Susunan Pengurus.
3. Surat Keterangan Domisili Badan/Lembaga.
4. Surat Pernyataan tidak menerima hibah terus menerus setiap Tahun Anggaran
5. Gambar Desain Bangunan ditanda tangani tenaga teknis pendamping
6. Foto obyek yang dibantu
7. Foto Copy KTP Ketua, Sekretaris, Bendahara yang masih berlaku.

PURA DALEM SROGOGAN
DUSUN BATUKANDIK, DESA PADANGSAMBIA KAJA,
KECAMATAN DENPASAR BARAT, KOTA DENPASAR

Demikian proposal ini dibuat untuk mendapatkan hibah pembangunan dari Pemerintah Kota Denpasar, atas perhatiannya kami ucapkan terima kasih.

Denpasar, 15 Januari 2025

Pengempon Pura Dalem Srogsogan

Desa Padangsambian Kaja, Kecamatan Denpasar Barat, Kota Denpasar


Kelihan



I Nyoman Sukasada



Penyarikan

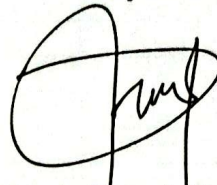


I Made Tirta Adi, S.Ag

Mengetahui



Kelihan Banjar Batukandik

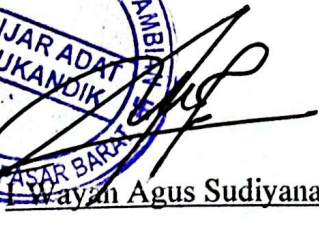

I Wayan Agus Sudyana




Kepala Dusun Batukandik



I Putu Teguh Kamajaya



Bendesa Padangsambian

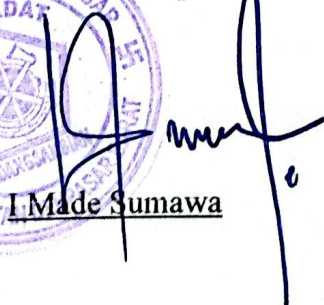


I Made Sumawa




Perbekel Desa Padangsambian Kaja



I Made Gedé Wijaya S.Pt, M.Si

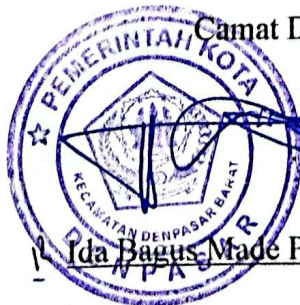

Camat Denpasar Barat

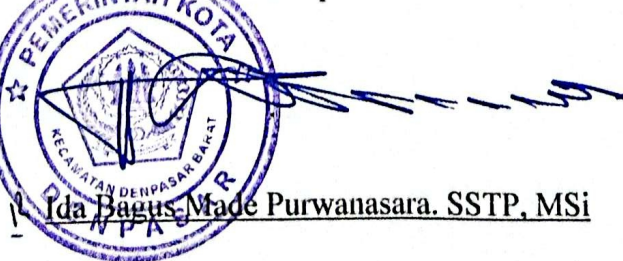

I Ida Bagus Made Purwanasara, SSTP, MSi

PURA DALEM SROGSOGAN
DUSUN BATUKANDIK, DESA PADANGSAMBIAN KAJA,
KECAMATAN DENPASAR BARAT, KOTA DENPASAR

RENCANA ANGGARAN BIAYA
PEMBANGUNAN PURA DALEM SROGSOGAN

NO	URAIAN	VOLUME	SATUAN	HARGA SATUAN	JUMLAH
1	Pembangunan Tembok Penyengker	59,10	m2	6.000.000	354.600.000
2	Pembangunan Lelengen	15,00	unit	7.500.000	112.500.000
3	Pembangunan Candi Bentar Peletasan	2,0	unit	59.500.000	119.000.000
4	Pembangunan Bale Gong	1,0	unit	148.939.945	148.939.945
5	Pembangunan Bale Piyasan	1,0	unit	113.176.250	113.176.250
6	Pembangunan Bale Bantén	1,0	unit	73.881.456	73.881.456
7	Penataan Halaman	300,84	m2	250.000	75.210.000
8	Perbaikan Candi Kurung	1,0	unit	62.500.000	62.500.000
	TOTAL				1.059.807.651
	PPN 12%				127.176.918,12
	JUMLAH				1.186.984.569,12
	Dibulatkan				1.186.984.000

Terbilang : Satu Milyar Seratus Delapan Puluh Enam Juta Sembilan Ratus Delapan Puluh Empat Ribu Rupiah

Denpasar, 15 Januari 2025

Prajuru Pura Dalem Srogsogan



Kelihan

I Nyoman Sukasada

Penyarikan

I Made Tirta Adi. S.Ag

Petengen

I Made Warsana

STRUKTUR ORGANISASI / KEPENGURUSAN


KELIHAN : I Nyoman Sukasada

PENYARIKAN : I Made Tirta Adi, S.Ag

PETENGEN : I Made Warsana


Kelihan


I Nyoman Sukasada

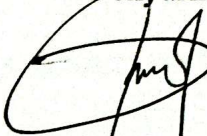Penyarikan

I Made Tirta Adi, S.Ag

Mengetahui

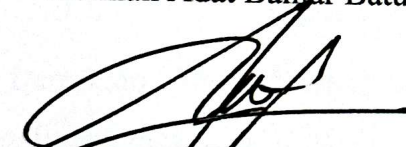
Kelihan Adat Banjar Batukandik


I Wayan Agus Sudiwana

Kepala Dusun Batukandik

I Putu Leguh Kamajaya

Bendesa Padangsambian

I Made Sumawa

Perbekel Desa Padangsambian Kaja

I Made Gede Wijaya S.Pt, M.Si

Camat Denpasar Barat

Ida Bagus Made Putwanasara. SSTP, MSi



ບົດບັນຍັດສຳນຳພູມສາດ-ກຸ່ມປະຊາຊົນ

PEMERINTAH DESA PADANGSAMBIAN KAJA - KOTA DENPASAR

ຄະນະຊຸມຊົນບຸກຄົນສຳນຳພູມສາດ-ກຸ່ມປະຊາຊົນ (102000001) ພູມສາດ-ກຸ່ມປະຊາຊົນ/ບຸກຄົນສຳນຳພູມສາດ-ກຸ່ມປະຊາຊົນ

Jl. Kebo Iwa No. 35, Telepon (0361) 420940 Kode Pos 80117 Denpasar

e-Mail : info@padangsambiankaja.desa.id Website : www.padangsambiankaja.desa.id

SURAT KETERANGAN DOMISILI

Nomor : 140 / 36 / I / 2025

Yang bertanda tangan dibawah ini Perbekel Padangsambian Kaja, Kecamatan Denpasar Barat, Kota Denpasar, dengan ini menerangkan bahwa :

Nama : Pura Dalem Srogsogan

Alamat : Dusun Batukandik, Desa Padangsambian Kaja, Kecamatan Denpasar Barat, Kota Denpasar.

Sampai dengan Surat Keterangan ini dikeluarkan, memang benar Pura Dalem Srogsogan terletak / domisili di Dusun Batukandik, Desa Padangsambian Kaja, Kecamatan Denpasar Barat, Kota Denpasar.

Demikian Surat Keterangan ini kami buat dengan sebenarnya untuk dapat dipergunakan sebagaimana mestinya.

Denpasar, 30 Januari 2025
Perbekel Padangsambian Kaja



I Made Gede Wijaya, S.Pt., M.Si

SURAT PERNYATAAN TIDAK MENERIMA HIBAH
TERUS-MENERUS

Kami yang bertandatangan dibawah ini :

Nama : I Nyoman Sukasada

No Identitas KTP : 5171012309640004

Alamat : JL. Kebo Iwa No.22 Br/Link Batukandik, Desa Padangsambian Kaja

Jabatan : Kelihan

Nama : I Made Tirta Adi, S.Ag

No Identitas KTP : 5171031702760003

Alamat : JL. Kebo Iwa, No 10X Br/Link Tegalinggah, Desa Padangsambian Kaja

Jabatan : Penyarikan

Menyatakan bahwa Pura Dalem Srogsogan, Dusun Batukandik Desa Padangsambian Kaja, Desa Adat Padangambian, Kecamatan Denpasar Barat, Kota Denpasar untuk kegiatan **“Pembangunan Pura Dalem Srogsogan”** tidak menerima hibah baik dari Pemerintah Kota Denpasar maupun dari Pemerintah Propinsi Bali.

Kami bertanggung jawab penuh apabila dikemudian hari terjadi permasalahan diluar ketentuan yang telah ditetapkan seperti tersebut diatas.

Demikian surat pernyataan ini dibuat untuk dapat dipergunakan sebagaimana mestinya.

Denpasar, 15 Januari 2025

Kami yang menyatakan,





Kelihan




I Nyoman Sukasada

Penyarikan,

I Made Tirta Adi, S.Ag

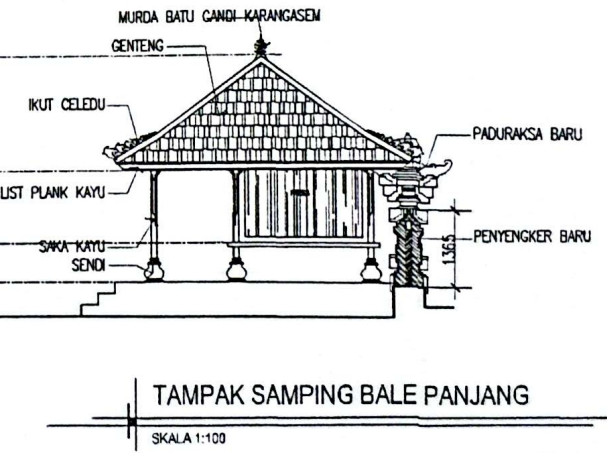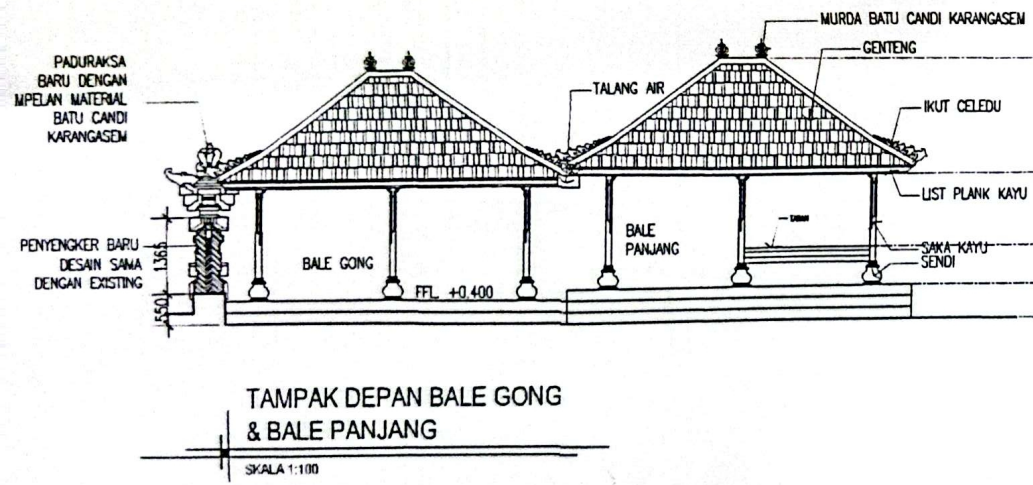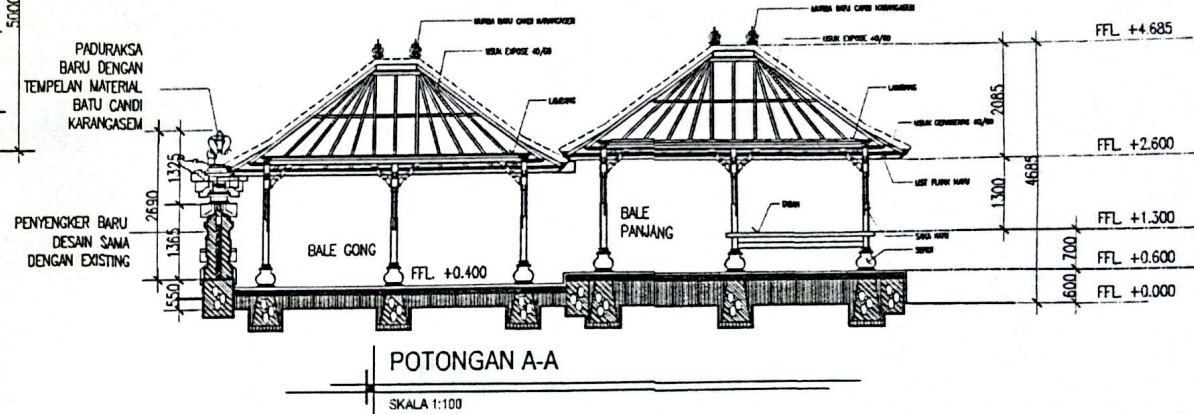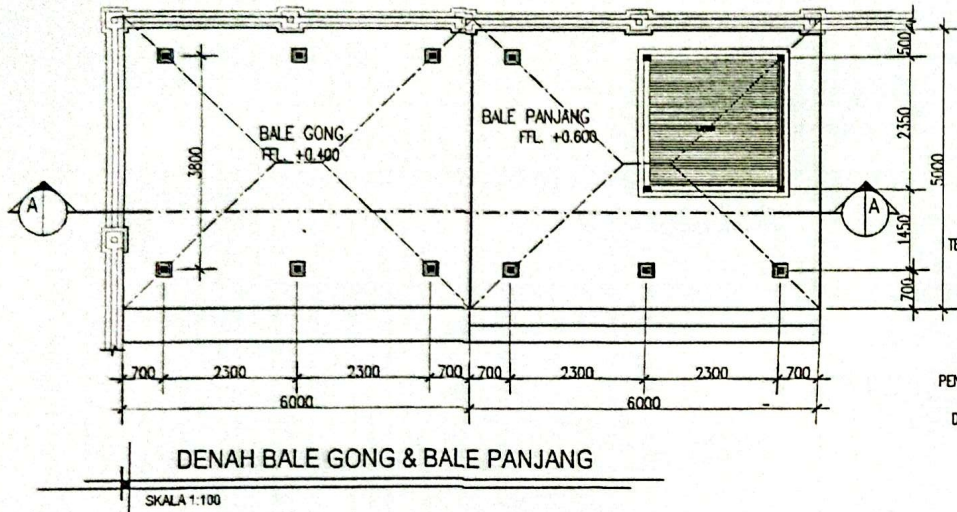

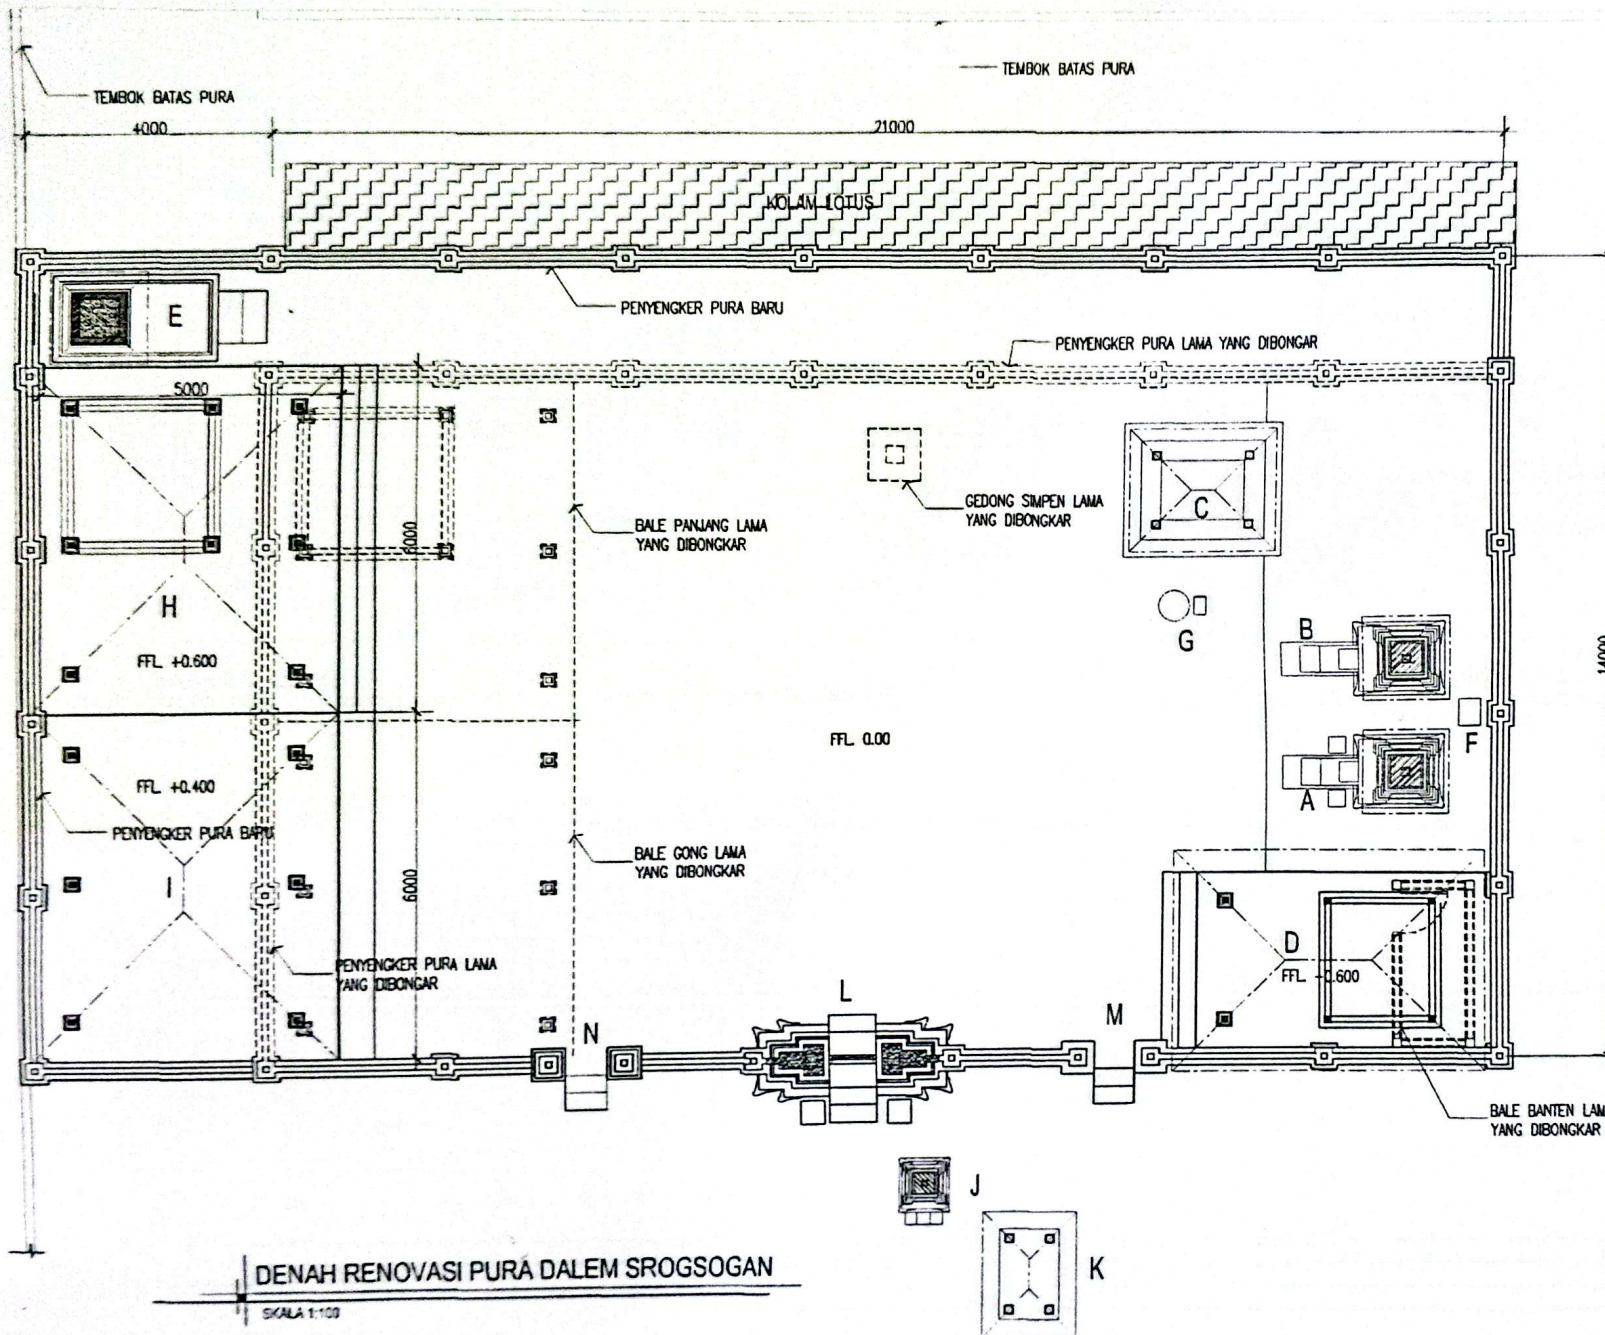


KET:

- A. GEDONG IDA RATU ANOM SUTEJA
- B. GEDONG IDA BETARA DALEM LINGSIR
- C. PIYASAN PELIK SARI
- D. BALE BANTEN BARU
- E. GEDONG SIMPEN BARU
- F. TUGU TERANG
- G. SEMER
- H. BALE PANJANG BARU
- I. BALE GONG BARU
- J. PELINGGIH RATU NGURAH
- K. PIYASAN RATU NGURAH
- L. KORI AGUNG
- M. ANGKUL-ANGKUL PEMEDAL
- N. ANGKUL-ANGKUL NGERANJING BARU


CATATAN :
YANG DIRENOVASI/DIGESER & DIBUAT BARU

1. PENYENGER PURA SEBELAH UTARA & BARAT (DIGESER & DIBUAT BARU)
2. RENOVASI GANTI TEMPELAN PENYENGER EXISTING
3. D. BALE BANTEN (RENOVASI DENGAN MATERIAL YANG BERBEDA)
4. E. GEDONG SIMPEN (DIGESER POSISINYA & DIBUAT BARU)
5. H. BALE PANJANG (DIGESER POSISINYA & DIBUAT BARU)
6. H. BALE GONG (DIGESER POSISINYA & DIBUAT BARU)
7. N. ANGKUL-ANGKUL NGERANJING (DIBUAT BARU)
8. L. RESTORASI KORI AGUNG DENGAN MENAIKAN LEVEL
9. M. TEMPELAN BARU ANGKUL-ANGKUL PEMEDAL

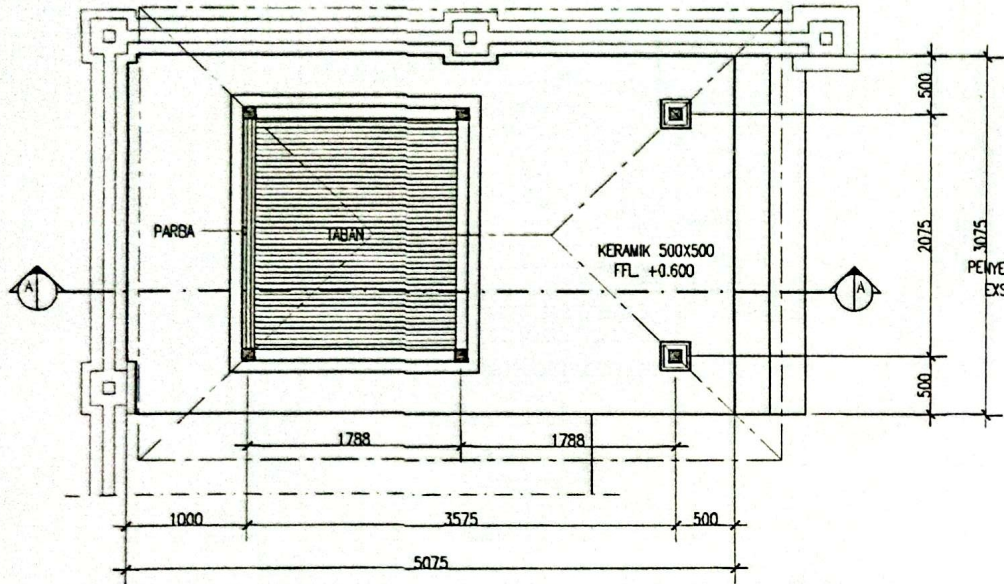


DENAH BALE BANTEN

SKALA 1:50

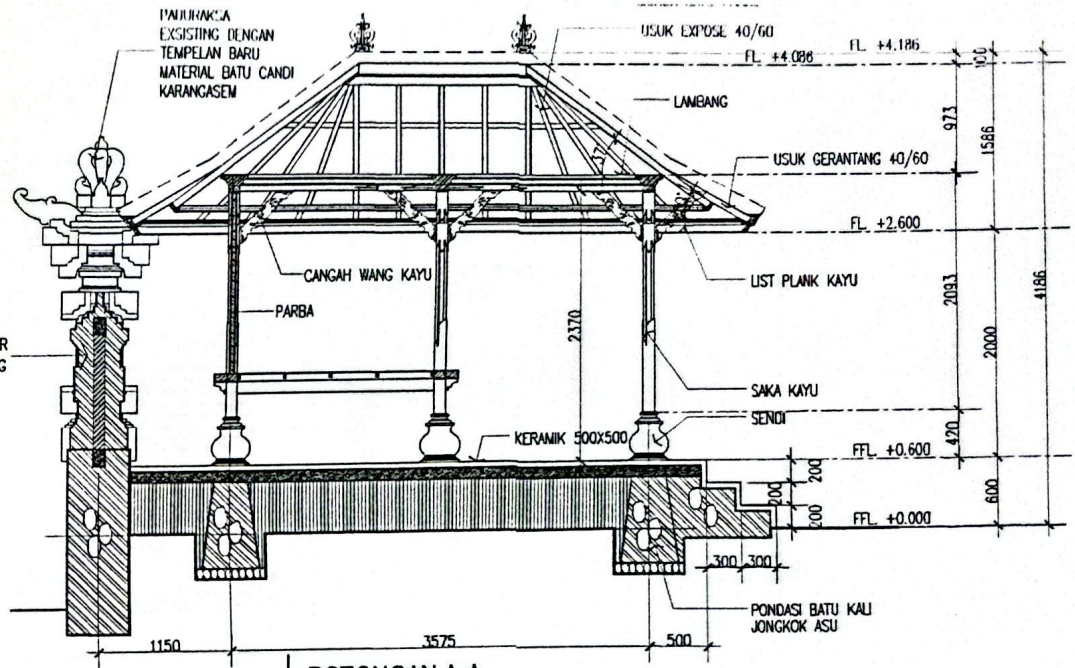


POTONGAN A-A



SKALA 1:50

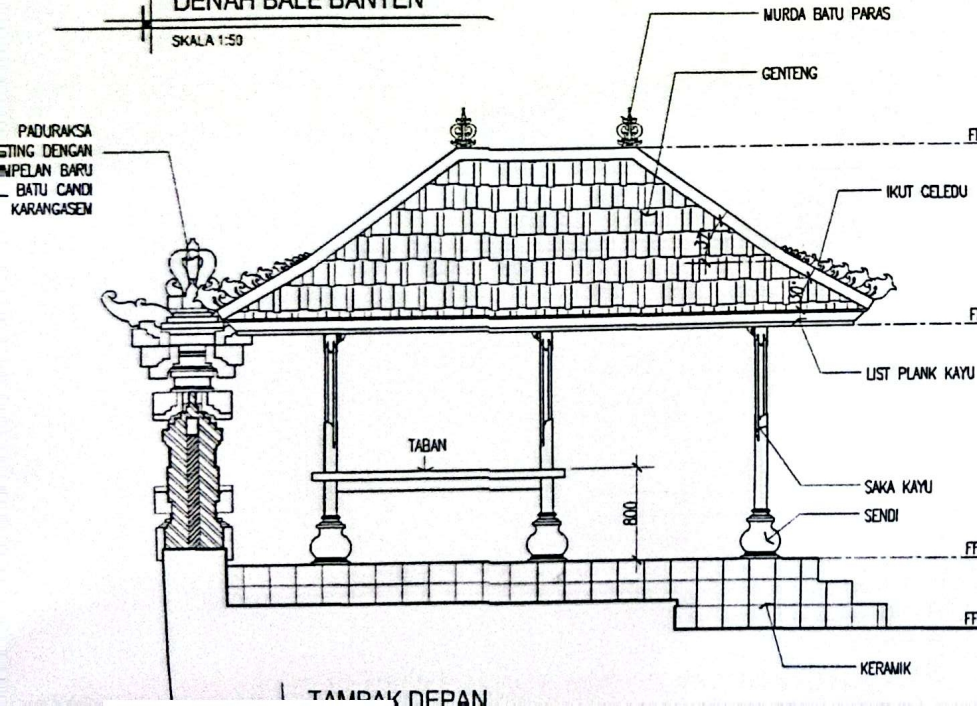

TAMPAK DEPAN

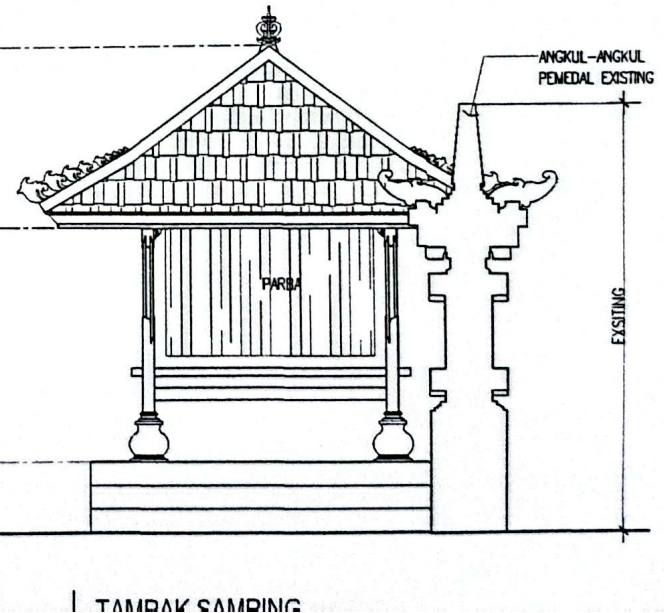


TAMPAK SAMPING

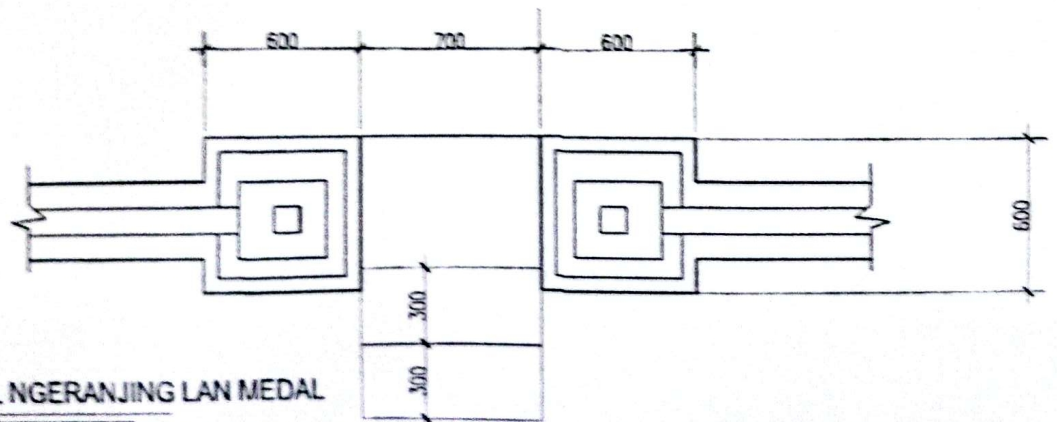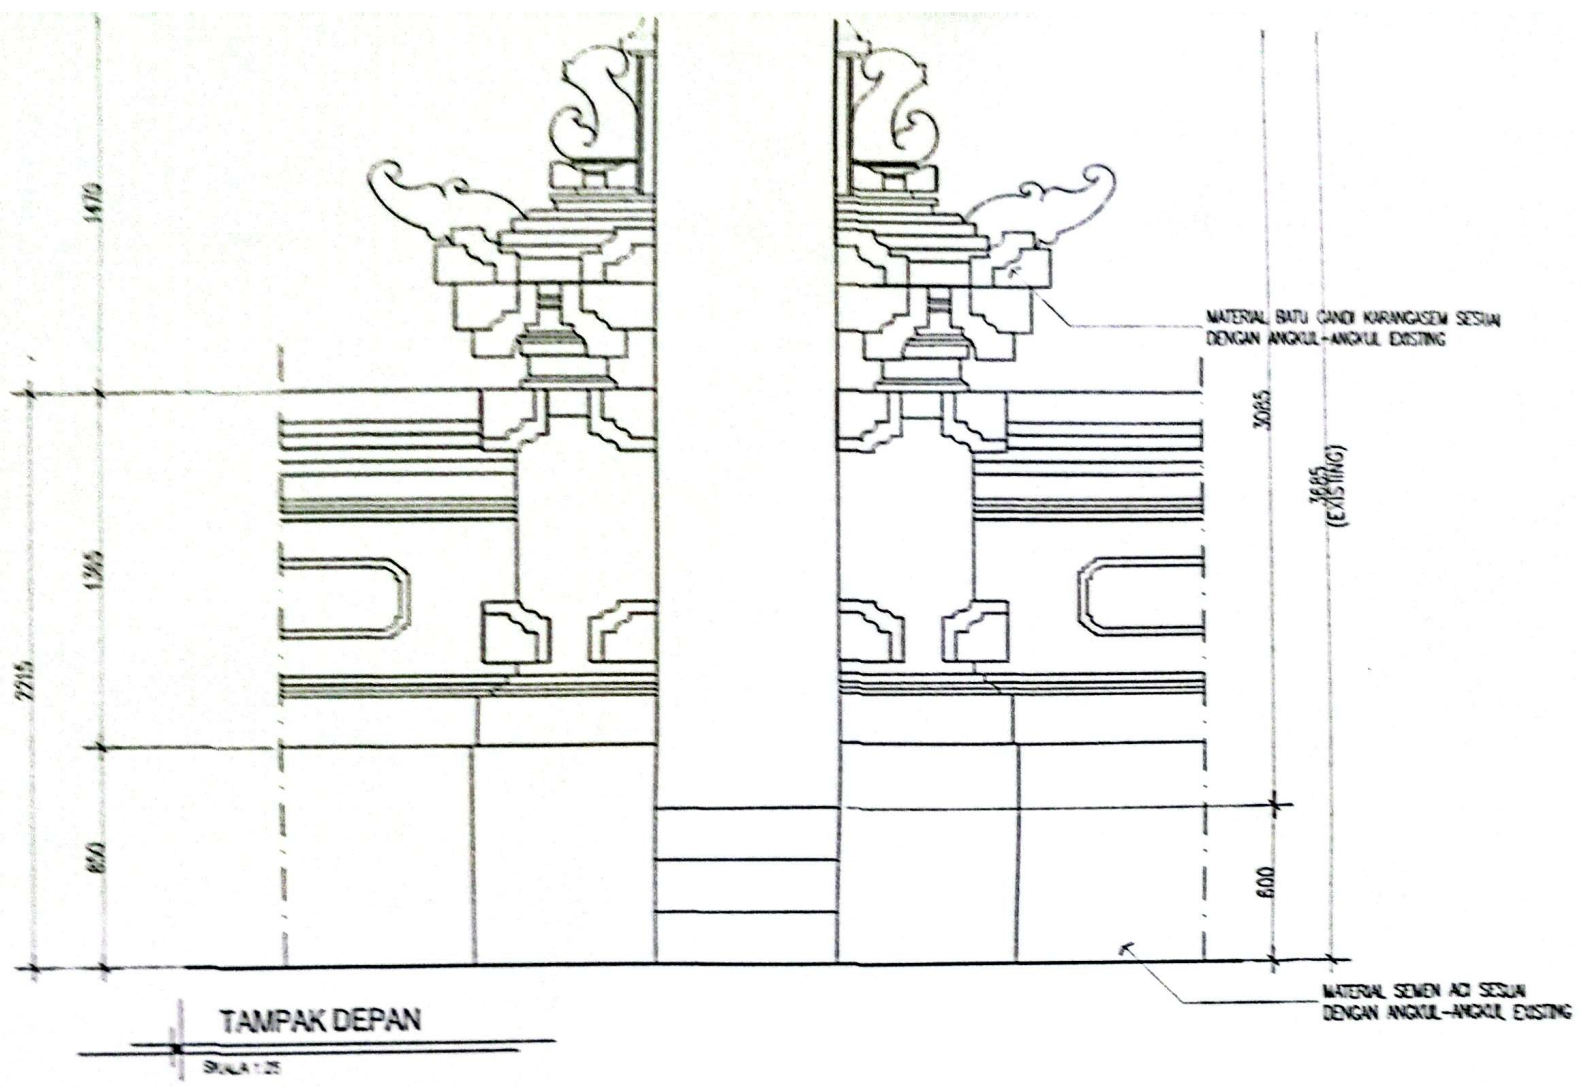

DENAH ANGKUL-ANGKUL NGERANJING LAN MEDAL

EXISTING PURA DALEM SROGSOGAN

KORI AGUNG

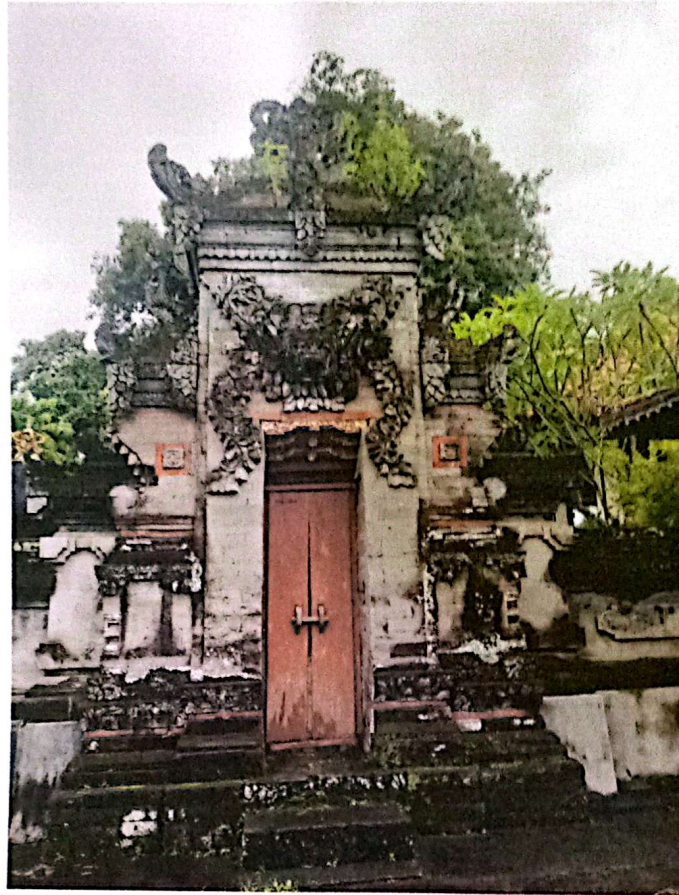

BEBETELAN



EXISTING PURA DALEM SROGSOGAN

PELATARAN / PELEMAHAN



EXISTING PURA DALEM SROGSOGAN

BALE PIASAN SAPTA RSI



BALE BANTEN



EXISTING PURA DALEM SROGSOGAN

LELENGEN DAN TEMBOK PENYENGER



BALE GONG



