

**PROPOSAL PENGADAAN
RENOVASI PEMBANGUNAN BALE PESANGGARAN
PENGEMPON PURA DALEM**

**Desa Adat Anggabaya
Kelurahan Penatih
Kecamatan Denpasar Timur
Kota Denpasar
Tahun 2025**

PENGEMPON PURA DALEM

Desa Adat Anggabaya, Kelurahan Penatih, Kecamatan Denpasar Timur, Kota Denpasar

Denpasar, 4 Maret 2025

Nomor : 04/PPD/III/2025
Lampiran : 1 (satu) Gabung
Prihal : Permohonan Bantuan
Dana Pengadaan ,

Kepada :
Yth. Bapak Wali Kota
Denpasar
Di-
Denpasar

Om Swastyastu,


Guna Melaksanakan program kerja dan mempertahankan budaya dan adat Bali maka kami berencana akan melakukan kegiatan **PENGADAAN** Renovasi Pembangunan Bale Pesanggaran Bersama ini kami **Pengempon Pura Dalem**, Desa Adat Anggabaya, Kelurahan Penatih, Kecamatan Denpasar Timur, Kota Denpasar. Yang berencana akan mengajukan permohonan Pembangunan Bale Pesanggaran.

Berkenaan dengan hal tersebut diatas kami sangat mengharapkan bantuan Bapak Wali Kota Denpasar agar rencana kami bisa terwujud. Sebagai bahan pertimbangan kami lampirkan proposal permohonan Pengadaan Pembangunan Bale Pesanggaran, demikian kami sampaikan atas perhatian dan bantuan Bapak Wali Kota Denpasar kami ucapkan terimakasih.

Om Santhi, Santhi, Santhi, Om

Ketua


(I Wayan Nova Wijaya)

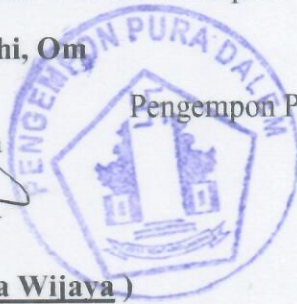

Pengempon Pura Dalem

Sekretaris



(I Wayan Paryana)

Mengetahui :

Bendesa Desa Adat Anggabaya




I Made Sukresena

Kepala Kelurahan Penatih



I Wayan Murda, S.Ag.

Penata Tk. I

Nip. 19680206 201001 1 003

Kepala Kecamatan Denpasar Timur



Ketut Sri Karawati, S.KM.Kes.

Pembina Tk. I

Nip. 19710626199402 2 001

PENGEMPON PURA DALEM

Desa Adat Anggabaya, Kelurahan Penatih, Kecamatan Denpasar Timur, Kota Denpasar

I. LATAR BELAKANG

Kebutuhan akan Pengadaan Renovasi Pembangunan Bale Pesanggaran sangatlah penting untuk melengkapi fasilitas keagamaan dalam upacara dan juga untuk melestarikan budaya adat istiadat umat hindu.

Sehubungan dengan hal tersebut kami **Pengempon Pura Dalem**, Desa Adat Anggabaya, Kelurahan Penatih, Kecamatan Denpasar Timur, Kota Denpasar. Yang berencana akan mengajukan permohonan Pembangunan Bale Pesanggaran.

Kepada Bapak Wali Kota Denpasar Melalui Dana **PENGADAAN** yang nantinya dapat dipergunakan sebagai pelengkap untuk melengkapi sarana penunjang dan juga dalam meningkatkan kekompakan Krama dalam menjaga hubungan yang harmonis serta mampu mempertahankan kejayaan budaya dan adat Bali.

II. MAKSUD DAN TUJUAN

Adapun maksud dan tujuan dari kegiatan ini adalah sebagai berikut :

1. Melestarikan dan memelihara warisan adat dan budaya yang adi luhung supaya tetap ajeg dan dapat berfungsi sebagaimana mestinya.
2. Terciptanya keharmonisan, keselarasan serta keseimbangan hubungan manusia dengan sesamanya, manusia dengan lingkungannya dan manusia dengan pencipta NYA sesuai dengan konsep Tri Hita Karana.

III. RINCIAN BELANJA KEGIATAN

Rincian Belanja Kegiatan yaitu Pengadaan Renovasi Pembangunan Bale Pesanggaran yang sudah kami rincikan didalam RAB di belakang.

IV. RENCANA PENGGUNAAN DANA PENGADAAN

Atas dasar kesepakatan rapat anggota **Pengempon Pura Dalem**, Desa Adat Anggabaya, Kelurahan Penatih, Kecamatan Denpasar Timur, Kota Denpasar. Yang berencana akan mengajukan permohonan Pengadaan Renovasi Pembangunan Bale Pesanggaran.

V. WAKTU PELAKSANAAN

Pelaksanaan Kegiatan Pengadaan Renovasi Pembangunan Bale Pesanggaran akan dilaksanakan setelah bantuan terealisasi.

PENGEMPON PURA DALEM


Desa Adat Anggabaya, Kelurahan Penatih, Kecamatan Denpasar Timur, Kota Denpasar

VI. PENUTUP

Demikian uraian singkat tentang bentuk dan rencana kegiatan Pengadaan Renovasi Pembangunan Bale Pesanggaran. ini kami sampaikan, Mudah- Mudahannya dapat dijadikan sebagai bahan pertimbangan Bapak Wali Kota Denpasar dalam membantu dana memberikan dana Pengadaan guna mewujudkan program kerja kami.


Ketua

(I Wayan Nova Wijaya)

Pengempon Pura Dalem
Sekretaris

(I Wayan Paryana)

Mengetahui :
Bendesa Desa Adat Anggabaya

(Made Sukresena)

Kepala Kelurahan Penatih

(I Wayan Murtia, S.Ag.)
Penata Tk. I
Nip. 19680206 201001 1 003

Kepala Kecamatan Denpasar Timur

(Ketut Sri Kariyawati, S.KM.Kes.)
Pembina Tk. I
Nip. 19710626199402 2 001

PENGEMPON PURA DALEM

Desa Adat Anggabaya, Kelurahan Penatih, Kecamatan Denpasar Timur, Kota Denpasar

RAB (Rencana Anggaran Biaya)

NO.	URAIAN	VOLUME	SATUAN	HARGA SAT (Rp)	JUMLAH HARGA (Rp)
1	PEKERJAAN FINISHING BALE PESANGGRAN DAN PAGAR DEPAN DAN PEMASANGAN BLOCK PAVING HALAMAN	274.05	M2	425.000	135.000.000,-
2	PEMBUATAN DAPUR (5 x 7)	35.00	M2	3,500.000,-	80.500.000,-
3	PEKERJAAN PELINGGIH PENUNGGUN KARANG	1	Unit	9,500.000,-	9.500.000,-
4	PEKERJAAN PELINGGIH PADMASANA	1	Unit	18.733.160,-	18.733.160,-
5	PEMBUATAN KAMAR MANDI / WC	12.50	M2	2.100.000,-	22,600.000,-
6	BETON PLAT DEUKER ATAS SALURAN AIR T=20 CM	9.00	M3	5.505.775,-	30.600.000,-
7	BETON SENDERAN JALAN	4.80	M3	5.505.775,-	60.427.720,-
8	PAVING BLOK JALAN 20 X 20 X 8CM	400.00	M3	225.000,-	100.000.000,-
JUMLAH					457.360.880

Pengempon Pura Dalem

Ketua

(I Wayan Nova Whiava)

Sekretaris

(I Wayan Paryana)

Mengetahui :

Bendesa Desa Adat Anggabaya

(I Made Sukresena)

Kepala Kelurahan Penatih

(I Wayan Mirda, S.Ag.)

Penata Tk. I

Nip. 19680206 201001 1 003

Kepala Kecamatan Denpasar Timur

(Ketut Sri Karyawati, S.KM.Kes.)

Pembina Tk. I

Nip. 19710626199402 2 001

PENGEMPON PURA DALEM

Desa Adat Anggabaya, Kelurahan Penatih, Kecamatan Denpasar Timur, Kota Denpasar

RPDH (Rencana Penggunaan Dana Hibah)

NO.	URAIAN	VOLUME	SATUAN	HARGA SAT (Rp)	JUMLAH HARGA (Rp)
1	PEKERJAAN FINISHING BALE PESANGGRAN DAN PAGAR DEPAN DAN PEMASANGAN BLOCK PAVING HALAMAN	274.05	M2	425.000	135.000.000,-
2	PEMBUATAN DAPUR (5 x 7)	35.00	M2	3,500.000,-	80.500.000,-
3	PEKERJAAN PELINGGIH PENUNGGUN KARANG	1	Unit	9,500.000,-	9.500.000,-
4	PEKERJAAN PELINGIH PADMASANA	1	Unit	18.733.160,-	18.733.160,-
5	PEMBUATAN KAMAR MANDI / WC	12.50	M2	2.100.000,-	22,600.000,-
6	BETON PLAT DEUKER ATAS SALURAN AIR T=20 CM	9.00	M3	5.505.775,-	30.600.000,-
7	BETON SENDERAN JALAN	4.80	M3	5.505.775,-	60.427.720,-
8	PAVING BLOK JALAN 20 X 20 X 8CM	400.00	M3	225.000,-	100.000.000,-
JUMLAH					457.360.880

Ketua

(I Wayan Nova Wijaya)

Sekretaris

(I Wayan Parvana)

Mengetahui :
Bandesa Desa Adat Anggabaya

(I Made Sukresena)

Kepala Kelurahan Penatih

(I Wayan Murda, S.Ag.)
Penata Tk. I

Nip. 19680206 201001 1 003

Kepala Kecamatan Denpasar Timur

(Ketut Sri Karayati, S.KM.Kes.)
Pembina Tk. I
Nip. 19710626199402 2 001

PENGEMPON PURA DALEM

Desa Adat Anggabaya, Kelurahan Penatih, Kecamatan Denpasar Timur, Kota Denpasar

STRUKTUR ORGANISASI / SUSUNAN KEPENGURUSAN

Ketua : I Wayan Nova Wijaya

No. Hp. 081933077981

Sekretaris : I Wayan Paryana

No. Hp. 0881037486680


Bendahara : I Made Suastika

No. Hp. 087761357110


Ketua



Pengempon Pura Dalem
(I Wayan Nova Wijaya)



Sekretaris


(I Wayan Paryana)

Mengetahui :


Bendesa Desa Adat Anggabaya
I Made Sukresena

Kepala Kelurahan Penatih


I Wayan Murda, S.Ag.
Penata Tk. I
Nip. 19680206 201001 1 003

Kepala Kecamatan Denpasar Timur


Sri Kanjawati, S.KM.Kes.
Pembina Tk. I
Nip. 19710626199402 2 001

PENGEMPON PURA DALEM

Desa Adat Anggabaya, Kelurahan Penatih, Kecamatan Denpasar Timur, Kota Denpasar

Anggota Pengempon Pura DALEM

1. I Made Mudiana
2. I Wayan Ranuada
3. I Wayan Radia
4. I Nyoman Sukarya
5. I Made Selamat Senjaya
6. I Made Sukra Wirawan
7. I Mede Pedi
8. I Wayan Parmadi
9. I Ketut Bagia
10. I Wayan Raka Wijaya
11. I Wayan Budha Sarnaya
12. I Made Sudirta
13. I Made Sukada
14. I Made Sumiarta
15. I Gede Swanggara
16. I Made Maheni
17. I Made Purmiasih
18. I Wayan Martono
19. I Nyoman Widarsa
20. I Putu Darmawan
21. I Nyoman Sudirtawan
22. I Ketut Artha
23. Wayan Riky Saputra
24. I Ketut Medan
25. I Made Sumadata
26. I Wayan Suitra
27. I Wayan Suberdika
28. I Wayan Agus Sudiana
29. I Made Mariana
30. I Wayan Januarta
31. Ni Made Swastini
32. I Kadek Adi Krisnawan
33. I Wayan Pery Candra Saputra
34. Ni Made Sujiani
35. Ni Lih Putu Armayanti

PENGEMPON PURA DALEM

Desa Adat Anggabaya, Kelurahan Penatih, Kecamatan Denpasar Timur, Kota Denpasar


STRUKTUR ORGANISASI / SUSUNAN KEPENGURUSAN

Ketua : I Wayan Nova Wijaya No. Hp. 081933077981
Sekretaris : I Wayan Paryana No. Hp. 0881037486680
Bendahara : I Made Suastika No. Hp. 087761357110
Anggota : Terlampir

Denpasar, 4 Maret 2025


Ketua
(I Wayan Nova Wijaya)



Pengempon Pura Dalem


Sekretaris

(I Wayan Paryana)

Mengetahui :
Bendesa Desa Adat Anggabaya

(Made Sukresena)



Kepala Kelurahan Penatih

(I Wayan Murda, S.Ag.)
Penata Tk. I
Nip. 19680206 201001 1 003



Kepala Kecamatan Denpasar Timur

(Ketut Sri Karjayati, S.KM.Kes.)
Pembina Tk. I
Nip. 19710626199402 2 001



**PEMERINTAH KOTA DENPASAR
KECAMATAN DENPASAR TIMUR
KELURAHAN PENATIH LINGKUNGAN ANGGABAYA**

SURAT KETERANGAN DOMISILI

NOMOR : ~~18~~ KA/III/2025

Yang bertandatangan dibawah ini:

Nama : I Made Arya
Alamat : Jl.Sari Gadung No.. Br. Anggabaya, Penatih, Denpasar Timur
Jabatan : Bendesa Desa Adat Anggabaya

Dengan ini menerangkan bahwa :

Kelompok Masyarakat : Pengempon Pura Dalem
Kelian : I Wayan Nova Wijaya
Alamat : Desa Adat Anggabaya, Kelurahan Penatih, Kecamatan Denpasar Timur, Kota Denpasar

Dengan ini menyatakan Memang benar berada di wilayah kami Pengempon Pura Dalem kelompok masyarakat beralamat Desa Adat Anggabaya, kelurahan Penatih, Kecamatan Denpasar Timur, Kota Denpasar..

Demikian surat keterangan ini dibuat untuk dapat dipergunakan sebagaimana mestinya.

Denpasar, 4 Maret 2025

Mengetahui,

Kepala Kelurahan Penatih



I Wayan Murda, S.Ag.

Penata Tk. I

Nip. 19680206 201001 1 003

Kepala Lingkungan
Anggabaya



I Made Arya

PENGEMPON PURA DALEM

Desa Adat Anggabaya, Kelurahan Penatih, Kecamatan Denpasar Timur, Kota Denpasar

SURAT PERNYATAAN NOMOR : 05/PPD/III/2025

Yang Bertanda tangan di bawah ini :

Nama : I Wayan Nova Wijaya
Jabatan : Pengempon Pura Dalem
Alamat : Desa Adat Anggabaya, Kelurahan Penatih, Kecamatan Denpasar Timur, Kota Denpasar

Menyatakan bahwa **Pengempon Pura Dalem**, Desa Adat Anggabaya, Kelurahan Penatih, Kecamatan Denpasar Timur, Kota Denpasar. Permohonan Dana Pengadaan untuk tahun **Anggaran 2025 (Dua Ribu Dua Puluh Lima)** dan Tidak menerima **Dana Pengadaan** tahun **Anggaran 2024 (Dua Ribu Dua Puluh Empat)** dari Pemerintah Kota Denpasar.

Kami bertanggungjawab penuh apabila dikemudian hari terbukti pernyataan ini tidak benar/palsu.

Demikian surat pernyataan ini dibuat untuk dapat dipergunakan sebagaimana mestinya.

Denpasar, 4 Maret 2025

Pengempon Pura Dalem

Ketua



(I Wayan Nova Wijaya)

PENGEMPON PURA DALEM

Desa Adat Anggabaya, Kelurahan Penatih, Kecamatan Denpasar Timur, Kota Denpasar


PHOTO COPY KTP PENGURUS

KELIAN

PROVINSI BALI
KOTA DENPASAR

NIK : 5171020511870002

Nama : I WAYAN NOVA WIJAYA
Tempat/Tgl Lahir : DENPASAR, 05-11-1987
Jenis Kelamin : LAKI-LAKI Gol. Darah : B
Alamat : J.L. TRENGGANA NO. 152, ANGGABAYA
RT/RW : 000/000
Kel/Desa : PENATIH
Kecamatan : DENPASAR TIMUR
Agama : HINDU
Status Perkawinan : KAWIN
Pekerjaan : KARYAWAN SWASTA
Kewarganegaraan : WNI
Berlaku Hingga : SEUMUR HIDUP




KOTA DENPASAR
08-01-2021

SEKRETARIS

PROVINSI BALI
KOTA DENPASAR

NIK : 5171020204910003

Nama : I WAYAN PARYANA
Tempat/Tgl Lahir : DENPASAR, 02-04-1991
Jenis Kelamin : LAKI-LAKI Gol. Darah :
Alamat : JL. GADUNG SARI NO 18 DPS,
BR/LINK ANGGABAYA
RT/RW : 000/000
Kel/Desa : PENATIH
Kecamatan : DENPASAR TIMUR
Agama : HINDU
Status Perkawinan : KAWIN
Pekerjaan : PELAJAR/MAHASISWA
Kewarganegaraan : WNI
Berlaku Hingga : SEUMUR HIDUP




KOTA DENPASAR
23-07-2020

BENDAHARA

PROVINSI BALI
KOTA DENPASAR

NIK : 5171020605820005

Nama : I MADE SUASTIKA
Tempat/Tgl Lahir : DENPASAR, 05-06-1982
Jenis Kelamin : LAKI-LAKI Gol. Darah :
Alamat : J.L. JATAYU NO. 12 DPS,
BR/LINK ANGGABAYA
RT/RW : 000/000
Kel/Desa : PENATIH
Kecamatan : DENPASAR TIMUR
Agama : HINDU
Status Perkawinan : KAWIN
Pekerjaan : WIRASWASTA
Kewarganegaraan : WNI
Berlaku Hingga : SEUMUR HIDUP




KOTA DENPASAR
08-03-2021


PENGEMPON PURA DALEM

Desa Adat Anggabaya, Kelurahan Penatih, Kecamatan Denpasar Timur, Kota Denpasar


Lokasi

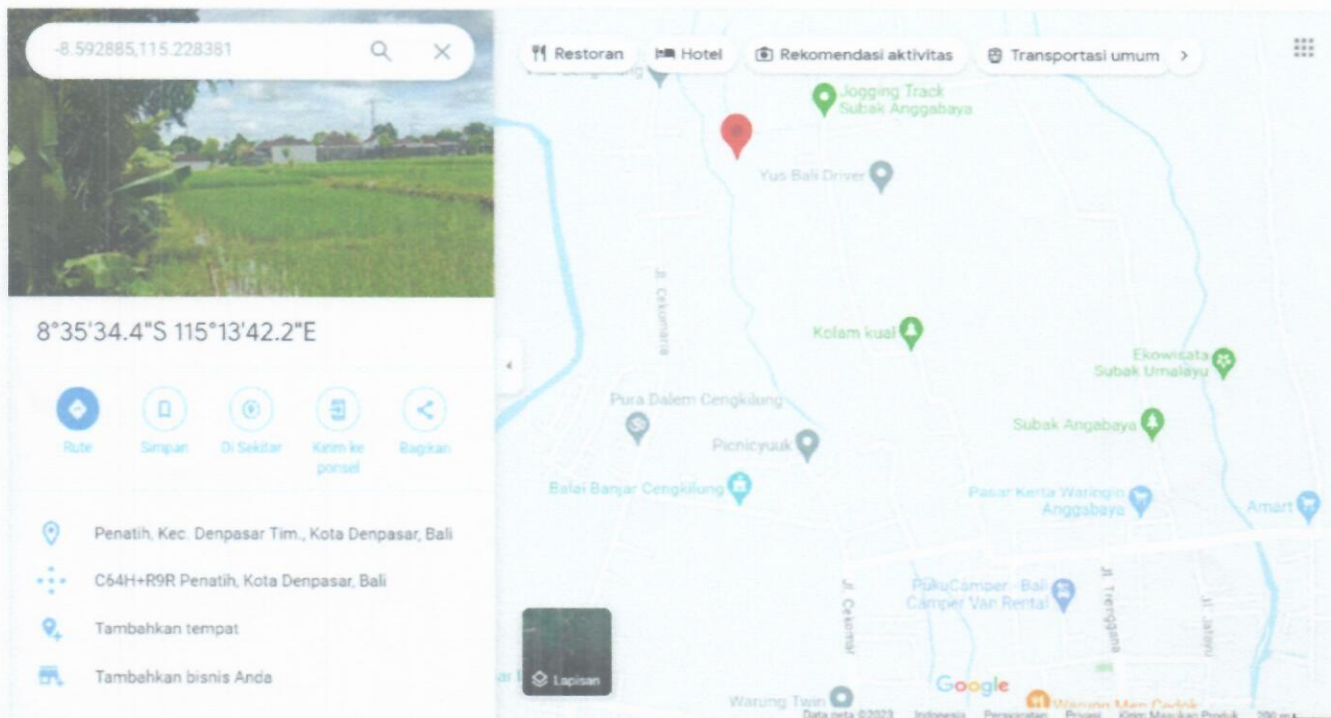

21900

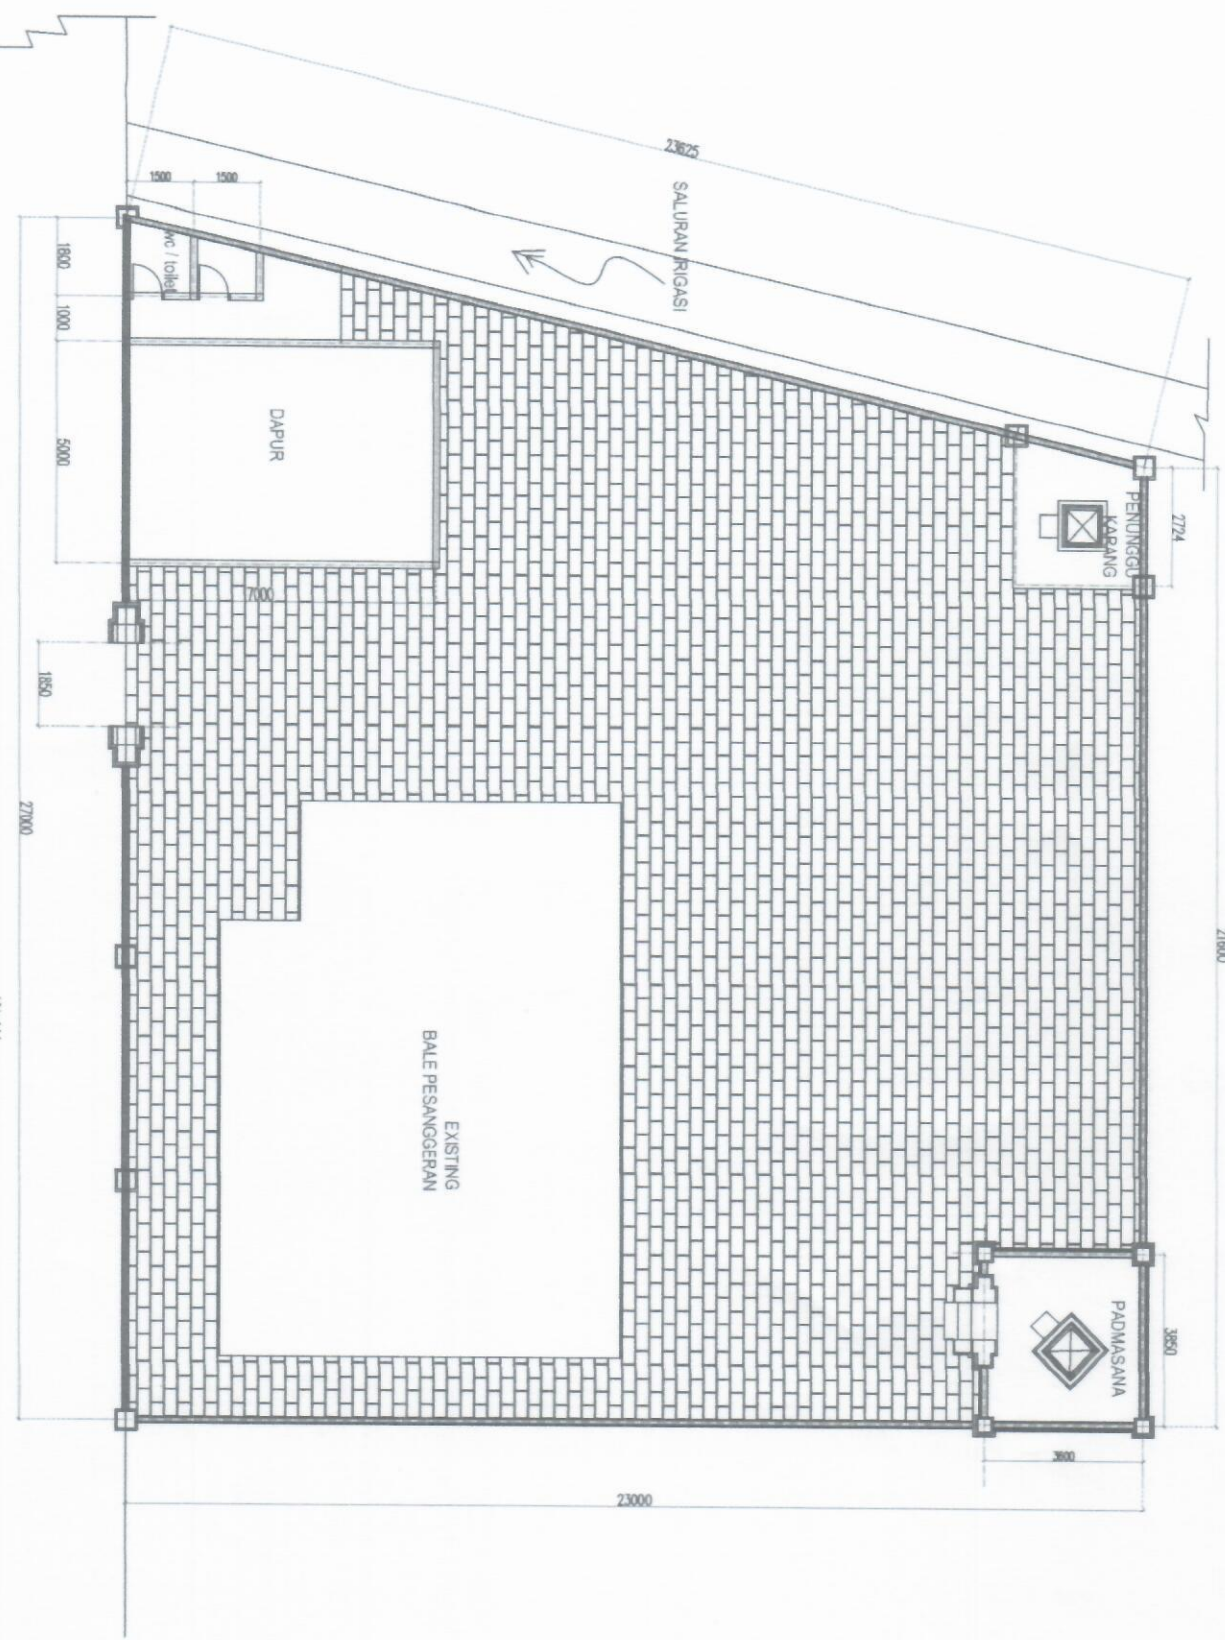

LAYOUT BALE PESANGGRAN
SKALA:

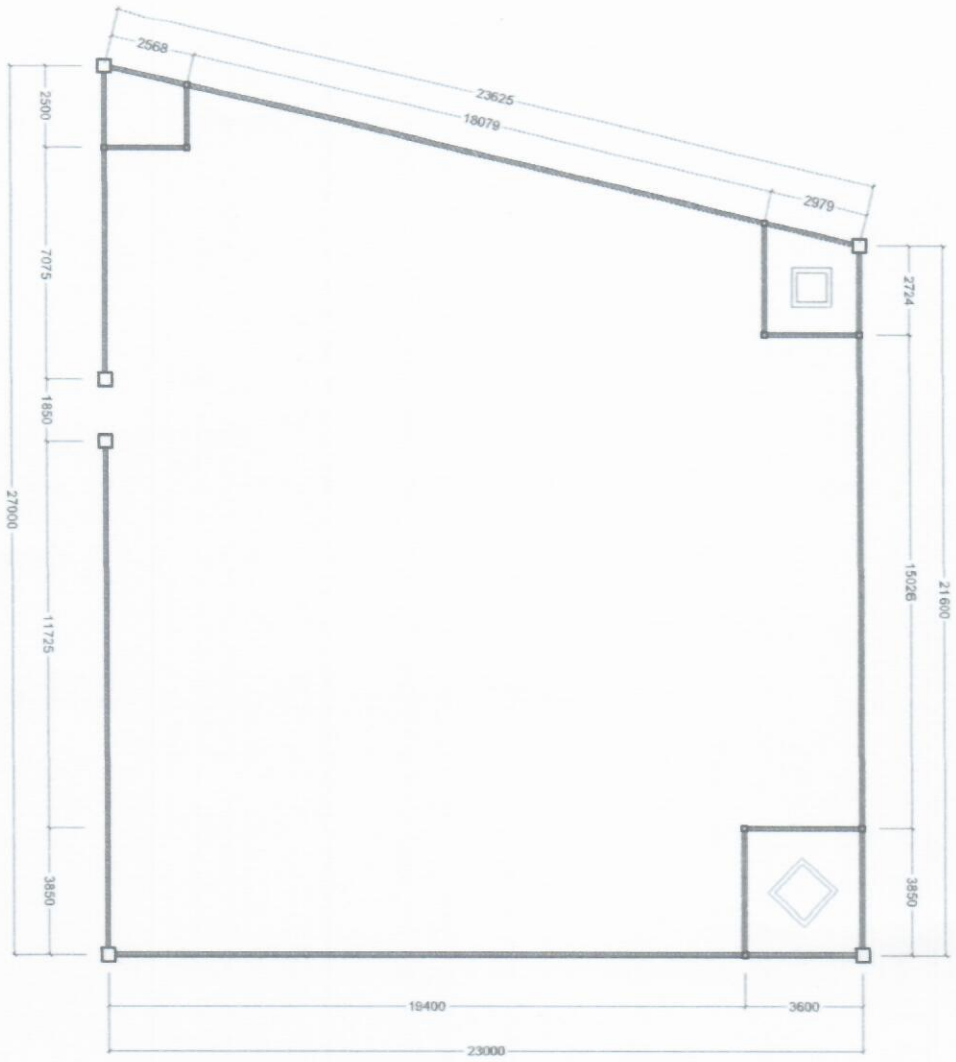

NOTE

PROJECT

CLIENT

DRAWING TITLE

LAYOUT

SCALE

1:150


REVISION	NO.	DATE

001


PROJECT CODE

001


DATE

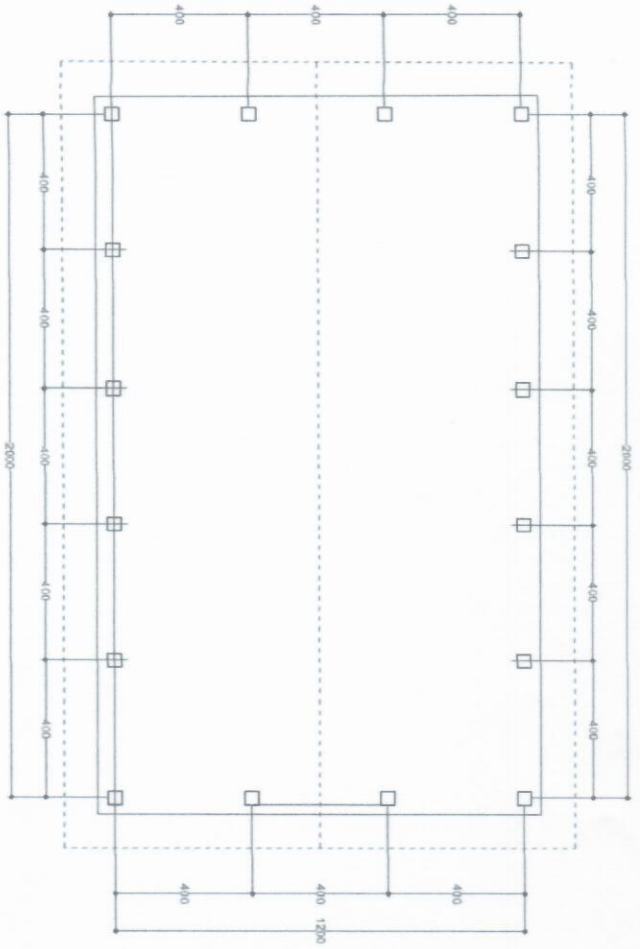

DENAH GUDANG SUBAK ANGGABAYA
SKALA 1 : 200

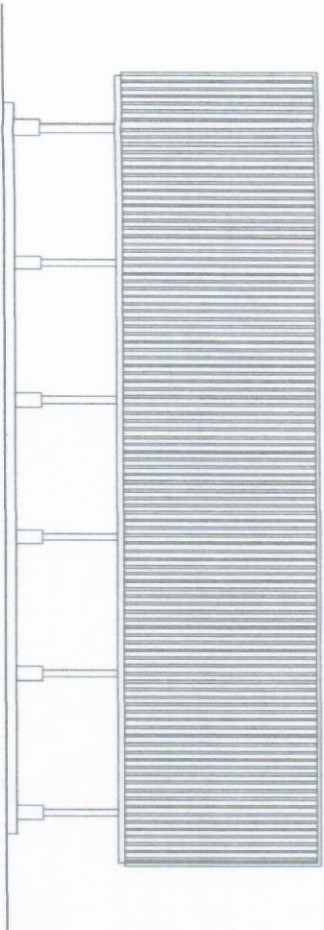

TAMPAK DEPAN
SKALA 1 : 200

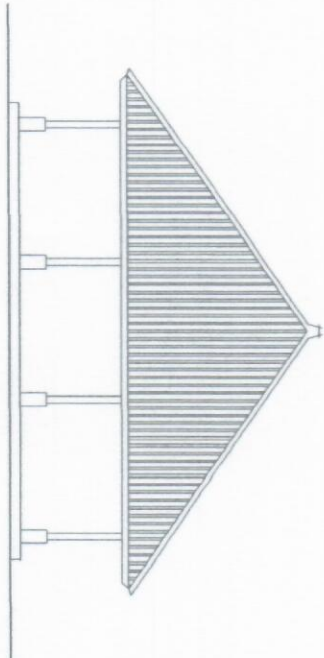

TAMPAK SAMPIING
SKALA 1 : 200

PENGEMPON PURA DALEM

Desa Adat Anggabaya, Kelurahan Penatih, Kecamatan Denpasar Timur, Kota Denpasar

Poto Exsistingne Pembangunan Bale Pesanggaran





PENGEMPON PURA DALEM

Desa Adat Anggabaya, Kelurahan Penatih, Kecamatan Denpasar Timur, Kota Denpasar

Poto Exsistingne Jalan Desa Adat Menuju Bale Pesanggaran

