


PROPOSAL

PERMOHONAN BANTUAN

**KEGIATAN PEMBANGUNAN TEMBOK
PENYENGER
PURA DALEM SUKUN**

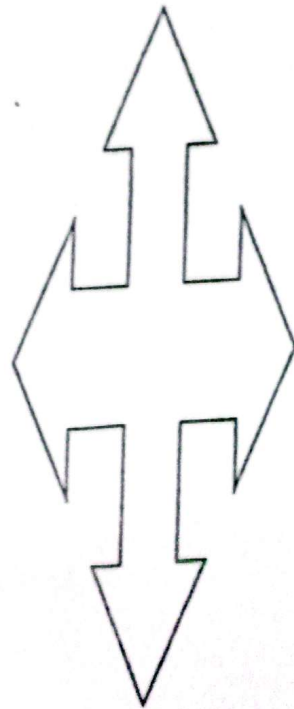

**PENGEMPON PURA DALEM SUKUN
Jln. JATAYU Br. ANGGABAYA
KELURAHAN PENATIH
DENPASAR TIMUR
TAHUN 2025**

PENGEMPON PURA DALEM SUKUN

Jln. Jatayu No. 10 Br. Anggabaya Kelurahan Penatih Kecamatan Denpasar Timur
Hp.081916192396

Kepada:

Lampiran: 1 (Satu)gabung

Perihal: Permohonan Bantuan

Yth. Bapak Wali Kota Denpasar

Di Denpasar

“Om Swastyastu”

Dengan memanjatkan rasa puji syukur kehadapan Ida Sang Hyang Widhi Wasa, kami Pengempon Pura Dalem Sukun yang beralamat di Jln. Jatayu No. 10 Banjar Anggabaya, kelurahan Penatih, Kecamatan Denpasar Timur berencana melakukan pembangunan tembok penyengker Pura Dalem Sukun yang terletak di Jln. Jatayu No. 10 Banjar Anggabaya, kelurahan Penatih, Kecamatan Denpasar Timur. Sehubungan dengan hal tersebut, dengan segala kerendahan hati, kami mohon bantuan Bapak/Ibu guna dapat meringankan beban Krama Pengempon, dalam melancarkan kegiatan dimaksud. Sebagai bahan pertimbangan Bapak/Ibu dengan ini kami lampirkan:

1. Rencana Anggaran Biaya (RAB)
2. Gambar Rencana
3. Foto Existing
4. Foto copy KTP Pengurus/Prajuru

Demikian permohonan ini kami ajukan atas perhatian serta bantuan Bapak/ Ibu kami haturkan terimakasih

"Om Shantih,Shanthi,Shanti, Om"

Denpasar, 10 Maret 2025

Pengempon Pura Dalem Sukun



I Wayan Badra

Sekretaris,



I Made Astawa Riadi

Mengetahui:



Bendesa Desa Adat Anggabaya
I Made Sukrasena

Reg no 470/24/III/2025
Kepala Kelurahan Penatih



I Wayan Murda, S.Ag.
Penata Tk.I

Nip. 19680206 201001 1 003



Kepala Kecamatan Denpasar Timur
Ketut Sri Karya Wati, SKM.M.Kes
Pembina Tk.I
Nip.197106261994022001

PENGEMPON PURA DALEM SUKUN

Jln. Jatayu No. 10 Br. Anggabaya Kelurahan Penatih Kecamatan Denpasar Timur
Hp.081916192396

1. Dasar Pemikiran dan Pedoman

Pembangunan manusia seutuhnya adalah pembangunan yang ditinjau dari berbagai aspek antara lain aspek fisik, mental dan sosial. Pembangunan fisik lebih dekat kaitannya dan sangat mudah diukur dengan melihat kehadiran bentuk fisik dari objek yang dibangun. Sedangkan pembangunan mental atau rohani lebih sulit diukur secara kasat mata, namun demikian pembangunan fisik haruslah selalu seimbang dengan mentalnya. Untuk mencapai keseimbangan antara pembangunan fisik dengan pembangunan mental maka perlu dilengkapi dengan sarana dan prasarana yang dapat mendukung pencapaian seimbang tersebut yaitu dengan melaksanakan Pembangunan Tembok Penyengker Pura Dalem Sukun yang terletak di Jln. Jatayu No. 10 Banjar Anggabaya, kelurahan Penatih, Kecamatan Denpasar Timur.

2. Latar Belakang

Adapun yang melatar belakangi kegiatan ini adalah sebagai berikut:

- a. Pelinggih Pura merupakan tempat untuk sembahyang yang juga merupakan tempat berstanaNya Ida Sesuwunan serta tempat untuk melaksanakan Upacara Piodalan secara rutin tiap 6 bulannya.
- b. Kurang mendukungnya kondisi bangunan fisik merajan yang ada sekarang ini.
- c. Kesiapan dari perangkat atau Krama Pengempon Pura atas pembangunan Penyengker yang lebih baik serta dapat mendukung kegiatan upacara di kemudian hari.
- d. Dengan memperhatikan 3 Poin diatas sudah selayaknya Pura direnovasi agar sesuai dengan peruntukannya.

3. Tujuan

Kegiatan Pembangunan Tembok Penyengker Pura Dalem Sukun yang terletak di Jln. Jatayu No. 10 Banjar Anggabaya, kelurahan Penatih, Kecamatan Denpasar Timur bertujuan untuk memperbaiki fisik agar lebih tertata. Dengan tertatanya seluruh bangunan yang ada di Pura sehingga dapat mendukung setiap kegiatan yang akan dilaksanakan dikemudian hari.

4. Rincian Belanja Kegiatan

Adapun rincian belanja kegiatan yang diperlukan untuk melaksanakan Pembangunan Tembok Penyengker Pura Dalem Sukun yang terletak di Jln. Jatayu No.10 Banjar Anggabaya, Kelurahan Penatih, Kecamatan Denpasar Timur tersebut sekitar Rp. 422.724.000,- (Empat Ratus Dua Puluh Dua Juta Tujuh Ratus Dua Puluh Empat Ribu Rupiah) dan untuk lebih detailnya dapat dilihat pada Rencana Anggaran Biaya (RAB) terlampir.

5. Kepanitiaan

Dalam melaksanakan Kegiatan Pembangunan Tembok Penyengker Pura Dalem Sukun yang terletak di Jln. Jatayu No. 10 Banjar Anggabaya, kelurahan Penatih, Kecamatan Denpasar Timur sesuai dari paruman para pengempon pura didukung dalam kepanitiaan dan telah disepakati susunan kepanitiaannya (terlampir).

PENGEMPON PURA DALEM SUKUN

Jln. Jatayu No. 10 Anggabaya Kelurahan Penatih Kecamatan Denpasar Timur
Hp.081916192396

SUSUNAN PENGURUS PENGEMPON PURA DALEM SUKUN

Ketua : I Wayan Badra

Sekretaris : I Made Astawa Riadi

Bendahara : I Wayan Susila



Pura Dalem Sukun

I Wayan Badra

Sekretaris

I Made Astawa Riadi

Mengetahui:

Bendesa Desa Adat Anggabaya



I Made Sukrasena

Kepala Kelurahan Penatih



I Wayan Murda, S.Ag.

Penata Tk.I

Nip.19680206 201001 1 003

Kepala Kecamatan Denpasar Timur



Ketut Sri Karawati, SKM.M.Kes

Pembina Tk.I

Nip 197106261994022001



ꦒꦺꦱꦩꦠꦁꦒꦧꦪ

DESA ADAT ANGGABAYA

KELURAHAN PENATHI - KECAMATAN DENPASAR TIMUR
KOTA DENPASAR - PROVINSI BALI

Jl. Trenggana No. 177 Br. Anggabaya Penatih Telp. (0361) 466412 Hp. 081328755426

SURAT KETERANGAN

Nomor: 02.1/DPA/III/2025

Yang bertanda tangan di bawah ini:

Nama : I Made Sukrasena
Alamat : Jl. Trenggana No. 152 Br. Anggabaya, Penatih, Denpasar Timur
Jabatan : Bendesa Desa Adat Anggabaya

Dengan ini menerangkan dengan sebenarnya bahwa Pura Dalem Sukun memang benar terletak di wilayah Desa Adat Anggabaya Kelurahan Penatih Kecamatan Denpasar Timur Kota Denpasar. Surat Keterangan ini dibuat untuk permohonan Proposal Pembangunan Tembok Penyengker Pura Dalem Sukun yang terletak di Jln. Jatayu No. 10 Banjar Anggabaya, Kelurahan Penatih, Kecamatan Denpasar Timur.

Demikian Surat Keterangan ini dibuat untuk di pergunakan seperlunya.

Denpasar, 10 Maret 2025
Bendesa Desa Adat Anggabaya

I Made Sukrasena





PEMERINTAHAN KOTA DENPASAR
KECAMATAN DENPASAR TIMUR
KELURAHAN PENATIH
LINGKUNGAN ANGGABAYA

SURAT KETERANGAN DOMISILI TEMPAT

Nomor: 25/KLA/III/2025

Yang bertanda tangan dibawah ini saya Kepala Lingkungan Anggabaya:

Nama : I MADE ARYA
Tempat/Tgl.Lahir : Denpasar, 14-08-1973
Kewarganegaraan : WNI
Jenis Kelamin : Laki-laki

Dengan ini menyatakan bahwa :

Badan/Lembaga/Pokmas : Pengempon Pura Dalem Sukun Anggabaya
Nama Ketua : I Wayan Badra
Alamat : Jl. Jatayu No. 10 Br. Anggabaya, Kel. Penatih

Dengan ini menyatakan memang benar Pengempon Pura Pura Dalem Sukun Anggabaya terletak di lingkungan kami yang beralamat di Jl. Jatayu No. 10 Br. Anggabaya, Kel. Penatih, Denpasar Timur.

Demikian Surat Keterangan ini kami buat dengan sebenarnya dapat di pergunakan untuk melengkapi Administrasi Proposal.

Denpasar, 12 Maret 2025

Kepala Lingkungan
Anggabaya



I Made Arya

Mengetahui

Kepala Kelurahan Penatih



I Wayan Murda, S.Ag.

Penata Tk.I

Nip.19680206 201001 1 003

RENCANA ANGGARAN BIAYA (RAB)

Pekerjaan : Pembangunan Tembok Penyengker Pura Dalem Sukun


Lokasi : Jl. Jatayu No. 10, Br. Anggabaya, Kelurahan Penatih, Kecamatan Denpasar Timur

NO	PEKERJAAN	VOLUME	SAT	HRG SATUAN (RP)	JUMLAH
1	2	3	4	5	6
A	PEKERJAAN TEMBOK PENYENGER				
I	PEKERJAAN TANAH, PASIR, PASANGAN DAN BETON				
1	Pek. Galian Tanah	10,56	m3	75.000,00	792.000,00
2	Pek. Urugan Pasir Bawah Pondasi	3,88	m3	375.000,00	1.455.000,00
3	Pas. Pondasi Batu Kali 1pc : 5ps	18,00	m3	1.025.000,00	18.450.000,00
4	Pek. Beton sloop	0,50	m3	1.209.000,00	604.500,00
5	Pek. Beton Kolom	3,26	m3	1.209.000,00	3.941.000,00
6	Pek. Beton Ring	0,50	m3	1.209.000,00	604.500,00
7	Pek. Besi untuk sloop	86,40	Kg	35.000,00	3.024.000,00
8	Pek. Besi untuk kolom	157,00	Kg	35.000,00	5.495.000,00
9	Pek. Besi untuk ring	86,40	Kg	35.000,00	3.024.000,00
10	Pas. Beton Pengisi/pengresek	37,24	m3	850.000,00	31.654.000,00
					69.044.000,00
II	PEKERJAAN PEPALIHAN DAN ORNAMEN BATA				
1	Pas. Candi Bentar dg Pepalihan Bata	56,00	m2	2.750.000,00	154.000.000,00
2	Pa. Tembok dg Pepalihan Bata	72,00	m2	2.750.000,00	198.000.000,00
3	Waterglass tembok	56,00	m2	30.000,00	1.680.000,00
					353.680.000,00
	TOTAL HARGA				422.724.000,00
	DIBULATKAN				422.724.000,00

Denpasar, 10 Maret 2025

Pengempon Pura Dalem Sukun


Sekretaris

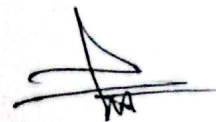


I Made Astawa Riadi



I Wayan Badra

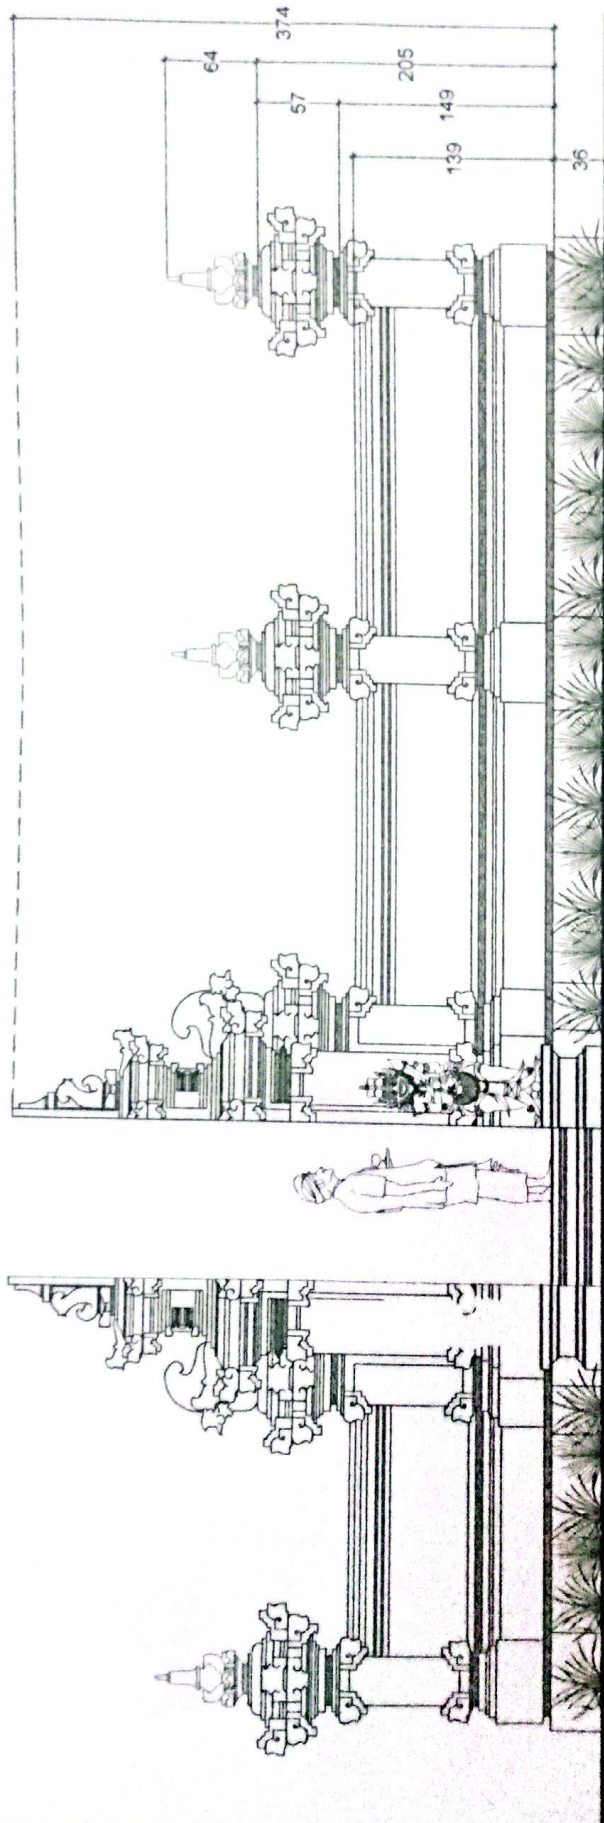

TAMPAK DEPAN
SKALA 1:50

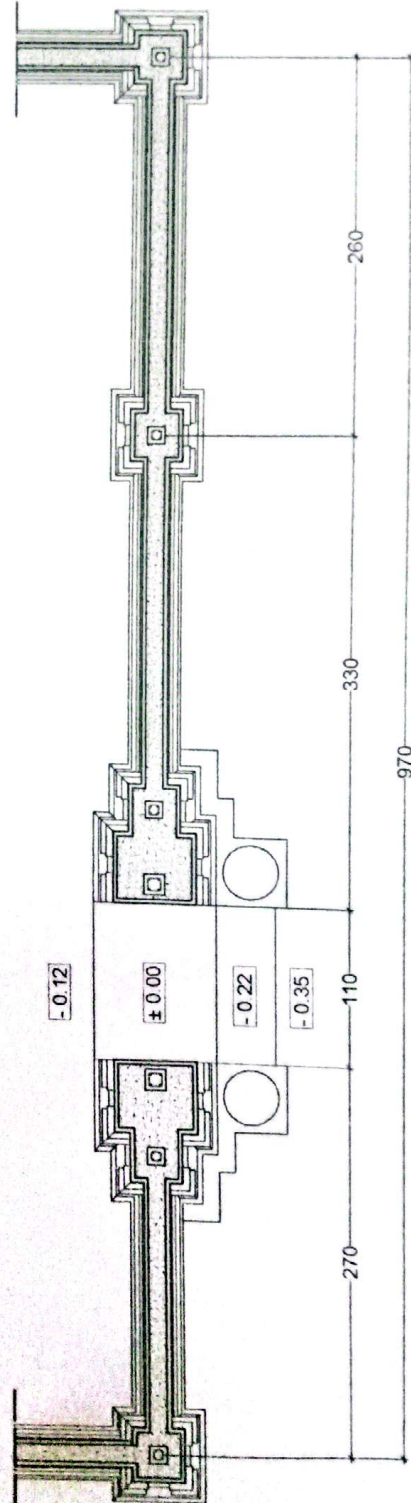

DENAH CANDI BENTAR
SKALA 1:50

FOTO EXISTING



FOTO EXISTING





PEMERINTAH KOTA DENPASAR

DINAS KEBUDAYAAN

Alamat : Jalan Hayam Wuruk, No. 69, Denpasar Kode Pos 80235. Telepon dan Faksimile (0361) 243672
www.denpasarkota.go.id, email: kebudayaan@denpasarkota.go.id

KEPUTUSAN KEPALA DINAS KEBUDAYAAN KOTA DENPASAR
NOMOR : 400.6.1/1315/DISBUD TAHUN 2025
TENTANG

PURA DALEM SUKUN
KEPALA DINAS KEBUDAYAAN KOTA DENPASAR

- Menimbang : bahwa memperhatikan Surat Permohonan dari Pura Dalem Sukun, Jln. Jatayu No. 10, Br. Anggabaya, Desa Adat Anggabaya, Kelurahan Penatih, Kecamatan Denpasar Timur. Nomor : 02/PDS/III/2025, tanggal 10 Maret 2025. Perihal : Permohonan Penerbitan Pengesahan.
- Mengingat : 1. Undang-Undang Nomor 1 tahun 1992 tentang Pembentukan Kota Madya Daerah Tingkat II Denpasar (Lembaran Negara Republik Indonesia Tahun 1992 Nomor 9 Tambahan Lembaran Negara Republik Indonesia Nomor 3465);
2. Undang-Undang Nomor 23 Tahun 2014 tentang Pemerintahan Daerah (Lembaran Negara Republik Indonesia Tahun 2014 Nomor 244, Tambahan Lembaran Negara Republik Indonesia Nomor 5587) sebagaimana telah diubah beberapa kali terakhir dengan Undang-Undang Nomor 6 Tahun 2023 tentang Penetapan Peraturan Pemerintah Pengganti Undang-undang Nomor 2 Tahun 2022 tentang Cipta Kerja menjadi Undang-Undang (Lembaran Negara Republik Indonesia Tahun 2023 Nomor 41 Tambahan lembaran Negara Republik Indonesia Nomor 6856);
3. Peraturan Walikota Nomor 21 Tahun 2021 tentang Tata Cara Penganggaran, Pelaksanaan dan Penatausahaan, Pelaporan dan Pertanggung Jawaban serta Monitoring Hibah dan Bantuan Sosial. Sebagaimana telah diubah dengan Peraturan Walikota Nomor 77 Tahun 2021 tentang Perubahan Atas Peraturan Walikota Nomor 21 Tahun 2021 tentang cara Penganggaran, Pelaksanaan dan Penata usahaaan, Pelaporan Dan Pertanggung Jawaban Serta Monitoring Hibah Dan Bantuan Sosial.
4. Peraturan Walikota Nomor 45 Tahun 2023 tentang Kedudukan Susunan Organisasi, Tugas dan Fungsi Serta Tata Kerja Perangkat Daerah (Berita Daerah Kota Denpasar Tahun 2023 Nomor 45);
- Menimbang :
- KESATU : Memberikan Pengesahan kepada : **PURA DALEM SUKUN** yang Berkedudukan di Jln. Jatayu No. 10, Br. Anggabaya, Desa Adat Anggabaya, Kelurahan Penatih, Kecamatan Denpasar Timur, Kota Denpasar. Sebagaimana Surat Keterangan Bendesa Adat Anggabaya Nomor : 02.1/DPA/III/2025 dan Surat Domisili dari Kelurahan Penatih Nomor : 25/KLA/III/2025
- KEDUA : Keputusan ini mulai berlaku pada tanggal ditetapkan.
- KETIGA : Keputusan ini ditetapkan kepada yang bersangkutan untuk dapat dipergunakan sebagaimana mestinya

Ditetapkan di : Denpasar
pada Tanggal : 19 Maret 2025

Kepala Dinas Kebudayaan
Kota Denpasar

Drs. Raka Purwantara, M.A.P
Pembina Utama Muda (IV/c)
NIP. 19720219 1999101 1 002