



PROPOSAL

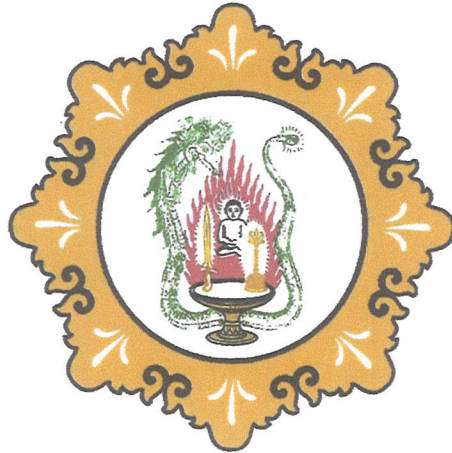

**PENGEMPON MERAJAN GEDE
ARYA WANG BANG PINATIH**

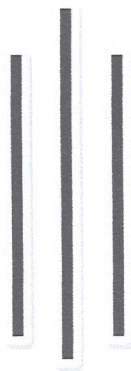

**JALAN TUKAD PULE NO.11
BANJAR TENGAH KELURAHAN SESETAN
KECAMATAN DENPASAR SELATAN KOTA DENPASAR
TAHUN 2026**



PENGEMPON MERAJAN GEDE ARYA WANG BANG PINATIH

JALAN TUKAD PULE NO 11.
BANJAR TENGAH KELURAHAN SESETAN
KECAMATAN DENPASAR SELATAN KOTA DENPASAR

Denpasar, 6 Februari 2026

Nomor : 01/PTPA/II/2026
Lampiran : 1 (Satu) Gabung
Hal : Mohon Bantuan Hibah

Kepada
Yth. Bapak Walikota Denpasar
di
Denpasar

“Om Swastiastu”,
Dengan hormat,

Sehubungan dengan rencana kami mengadakan pembangunan Tembok Penyengker Merajan Gede Arya Wang Bang Pinatih yang berkedudukan di Banjar Tengah Kelurahan Sesetan Kecamatan Denpasar Selatan Kota Denpasar, maka kami berencana akan membangun Tembok Penyengker dengan Rencana Anggaran dan Biaya (RAB) senilai Rp. 221.167.850 (Dua Ratus Dua Puluh Satu Juta Seratus Enam Puluh Tujuh Ribu Delapan Ratus Lima Puluh Rupiah).

Jumlah Pengempon Merajan Gede Arya Wang Bang Pinatih adalah 19 KK, swadaya masing –masing KK sebesar Rp. 1.500.000 (Satu Juta Lima Ratus Ribu Rupiah) sehingga dana yang terkumpul sebesar Rp. 28.500.000 (Dua Puluh Delapan Juta Lima Ratus Ribu Rupiah).

Sehubungan dengan hal tersebut diatas dan dengan kerendahan hati, kami atas nama Pengempon Merajan Gede Arya Wang Bang Pinatih memohon bantuan dana kepada Bapak Wali Kota Denpasar guna meringankan kami dalam merealisasikan biaya tersebut, sebagai pertimbangan kami melampirkan Rencana Anggaran Biaya (RAB).

Demikian permohonan ini kami ajukan kepada Bapak Wali Kota, atas perhatian dan sumbangsih Bapak kami ucapkan terimakasih.

“Om Santhi Santhi Santhi Om”

Ketua

I Made Agus Sailendra



Sekretaris

I Made Budi Adnyana

Mengetahui :

Kelihan Adat
Banjar Tengah

I Kadek Winarka

Bendesa Adat Sesetan

I Made Sudama, S.Sn

Kepala Lingkungan
Banjar Tengah

Gede Hendra Tirtana, ST.

Reg. No. 40/SE/II/2026
Lurah Sesetan

Wayan Gede Gita Prayudi, S.STP.,M.AP

NIP. 19921206 201507 1 001

Reg.No. 47/II/2026
Camat Denpasar Selatan

Ida Bagus Made Purwanasara, SSTP.,M.Si

Pembina Tk.1

NIP. 197904111998021001



PENGEMPON MERAJAN GEDE ARYA WANG BANG PINATIH

JALAN TUKAD PULE NO 11
BANJAR TENGAH KELURAHAN SESETAN
KECAMATAN DENPASAR SELATAN KOTA DENPASAR

PROPOSAL KEGIATAN

1. LATAR BELAKANG

Pura bagi warga masyarakat yang beragama Hindu adalah merupakan tempat yang amat di sakralkan dan disucikan karena melalui Pura lah segala hal dapat dikomunikasikan secara horizontal dan vertical. Bertemu dan berkumpulnya warga masyarakat penyungung, karena suatu ikatan dengan pura tersebut secara bersama-sama melakukan upacara yadnya (persembahan dan persembahyangan) sebagai wujud bakti dan ucapan terima kasih kepada Ida Bhatara (Leluhur), serta para Dewa yang merupakan manifestasi dari Ida Sang Hyang Widhi Wasa/Tuhan Yang Maha Esa yang di stanakan di Pura tersebut. dan mengingat kami penyungung pura Belum mempunyai Pura yang memadai .

2. MAKSUD DAN TUJUAN

Adapun maksud dan tujuan yang kami sampaikan terkait dengan penulisan proposal ini, adalah untuk memohon bantuan kepada Bapak Wali Kota Denpasar guna dapat meringankan beban krama pengempon Pengempon Merajan Gede Arya Wang Bang Pinatih dalam mewujudkan Pembangunan Tembok Penyengker yang direncanakan tersebut.

3. MANFAAT

Dimana Pembangunan Merajan Gede Arya Wang Bang Pinatih serta Bangunan Penunjang tersebut penting di gunakan dalam meningkatkan Srada Bakti kepada Tuhan Yang Maha Esa.

4. NAMA KEGIATAN

Pembangunan Tembok Penyengker Merajan Gede Arya Wang Bang Pinatih yang beralamat di Jalan Tukad Pule No.11 Banjar Tengah Kelurahan Sesetan Kecamatan Denpasar Selatan Kota Denpasar

6. DANA YANG DIPERLUKAN

Total dana yang kami anggarkan dan kami butuhkan adalah sebesar Rp. 221.167.850 (Dua Ratus Dua Puluh Satu Juta Seratus Enam Puluh Tujuh Ribu Delapan Ratus Lima Puluh Rupiah).

7. PENUTUP

Demikian proposal ini kami buat, kehadiran Bapak besar harapan kami agar dapat dibantu, atas perhatiannya kami ucapkan terima kasih.

Denpasar, 6 Februari 2026

Pengempon Merajan Gede Arya Wang Bang Pinatih

Ketua



Sekretaris

I Made Agus Sailendra

I Made Budi Adnyana

Mengetahui :



Kelihan Adat
Banjar Tengah

Kadek Winarka




Kepala Lingkungan
Banjar Tengah

Gede Hendra Tirtana, ST.

Bendesa Adat Sesetan



I Made Sudama, S.Sn.

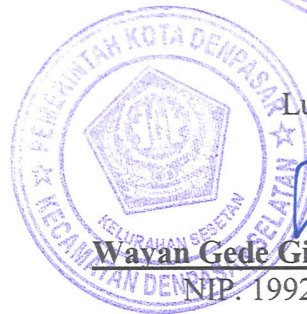

Lurah Sesetan

Wayan Gede Gita Prayudi, S.STP.,M.AP
NIP. 19921206 201507 1 001

ReqHo. 47/II/2026
Camat Denpasar Selatan



Ida Bagus Made Purwanasara, SSTP.,M.Si

Pembina Tk.1

NIP. 197904111998021001



PENGEMPON MERAJAN GEDE ARYA WANG BANG PINATIH

JALAN TUKAD PULE NO 11
BANJAR TENGAH KELURAHAN SESETAN
KECAMATAN DENPASAR SELATAN KOTA DENPASAR

SUSUNAN PENGURUS MERAJAN GEDE ARYA WANG BANG PINATIH

KETUA : I Made Agus Sailendra
SEKRETARIS : I Made Budi Adnyana
BENDAHARA : I Wayan Arta
ANGGOTA :

- | | |
|--------------------------------|--------------------------|
| 1. I Putu Arya Margadiputra | 9. I Ketut Adi Sumardika |
| 2. I Kadek Ocha Meisaputra | 10. I Wayan Weda Wirawan |
| 3. I Gede Suwarna | 11. I Nyoman Weda Asmara |
| 4. I Nyoman Raka Swadnyana | 12. I Ketut Weda Saputra |
| 5. I Putu Nik Yudiarta | 13. I Putu Gede Gunarta |
| 6. Kadek Yudi Fajar Mahendra | 14. Drs. I Wayan Candra |
| 7. I Putu Ary Fajar Purbantara | 15. I Nyoman Sukarja |
| 8. Komang Didit Fajar Purwanta | 16. I Wayan Merta |

Denpasar, 6 Februari 2026

Pengempon Merajan Gede Arya Wang Bang Pinatih

Ketua

I Made Agus Sailendra




Sekretaris

I Made Budi Adnyana

Mengetahui :

Kelihan Adat
Banjar Tengah

I Kadek Winarka

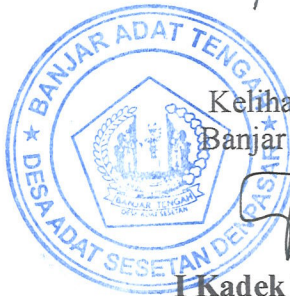

Kepala Lingkungan
Banjar Tengah

Gede Hendra Tirtana, ST.



Bendesa Adat Sesetan

I Made Sudama, S.Sn.



Lurah Sesetan

Wayan Gede Gita Prayudi, S.STP.,M.AP

NIP. 19921206 201507 1 001



Reg. No. 47/II/2026
Camat Denpasar Selatan

Ida Bagus Made Purwanasara, SSTP.,M.Si

Pembina Tk. I

NIP. 197904111998021001



Drs. Raka Purwanitara, M.A.P
NIP. 19720219 199101 1 002




PENGEMPON MERAJAN GEDE
ARYA WANG BANG PINATIH
JALAN TUKAD PULE NO 11
BANJAR TENGAH KELURAHAN SESETAN
KECAMATAN DENPASAR SELATAN KOTA DENPASAR

RINCIAN ANGGARAN BIAYA

PEMBANGUNAN TEMBOK PENYENGER MERAJAN GEDE ARYA WANG BANG PINATIH

NO	URAIAN	VOLUME	SATUAN	HARGA (RP)	JUMLAH UANG (RP)
1	TEMBOK PENYENGER				
	Bongkar Tembok Existing	41,30	m'	Rp 50.000	Rp 2.065.000
	Galian Pondasi	16,52	m3	Rp 110.000	Rp 1.817.200
	Pasangan Batu Kosong	4,13	m3	Rp 450.000	Rp 1.858.500
	Pasangan Batu Kali	11,56	m3	Rp 975.000	Rp 11.274.900
	Sloof 15x20	1,24	m3	Rp 4.500.000	Rp 5.575.500
	Kolom 15x15	0,47	m3	Rp 4.500.000	Rp 2.126.250
	Ring Balok 15x20	1,24	m3	Rp 4.500.000	Rp 5.575.500
	Pasang tembok batu candi hitam	41,30	m2	Rp 3.750.000	Rp 154.875.000
	Paduraksa Tembok Penyenger Pura	12,00	unit	Rp 3.000.000	Rp 36.000.000
					221.167.850,00

Mengetahui
Ketua,


I Made Agus Sailendra



Sekretaris



I Made Budi Adnvana

Denpasar, 6 Februari 2026
Yang membuat
Bendahara,



I Wawan Artha

FOTO EXISTING


TEMBOK MERAJAN

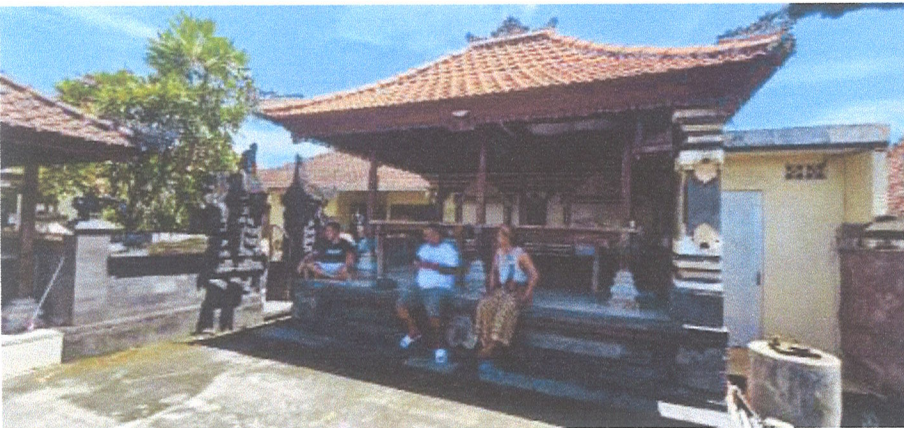

NAMA PROYEK		PURA ARYA WANG BANG PINATIH	
LOKASI		JALAN TUKAD PULE NO.11 KELURAHAN SESETAN KECAMATAN DENPASAR SELATAN KOTA DENPASAR	
PEMILIK		PURA ARYA WANG BANG PINATIH	
NO.	METERANGAN	PAROF	
NAMA GAMBAR		DENAH DAN TAMPAK PENYENGER DAN CANDI BENTAR	
SKALA	TANGGAL		
1 : 25	APRIL 2024		
TEKNIS :			
I GEDE SUGIARTHA KANDRA			
SEKRETARIS :			
IMADE BUDI ADIYANA			
BENDAHARA :			
NO. GBR		JML. GBR	
12		12	

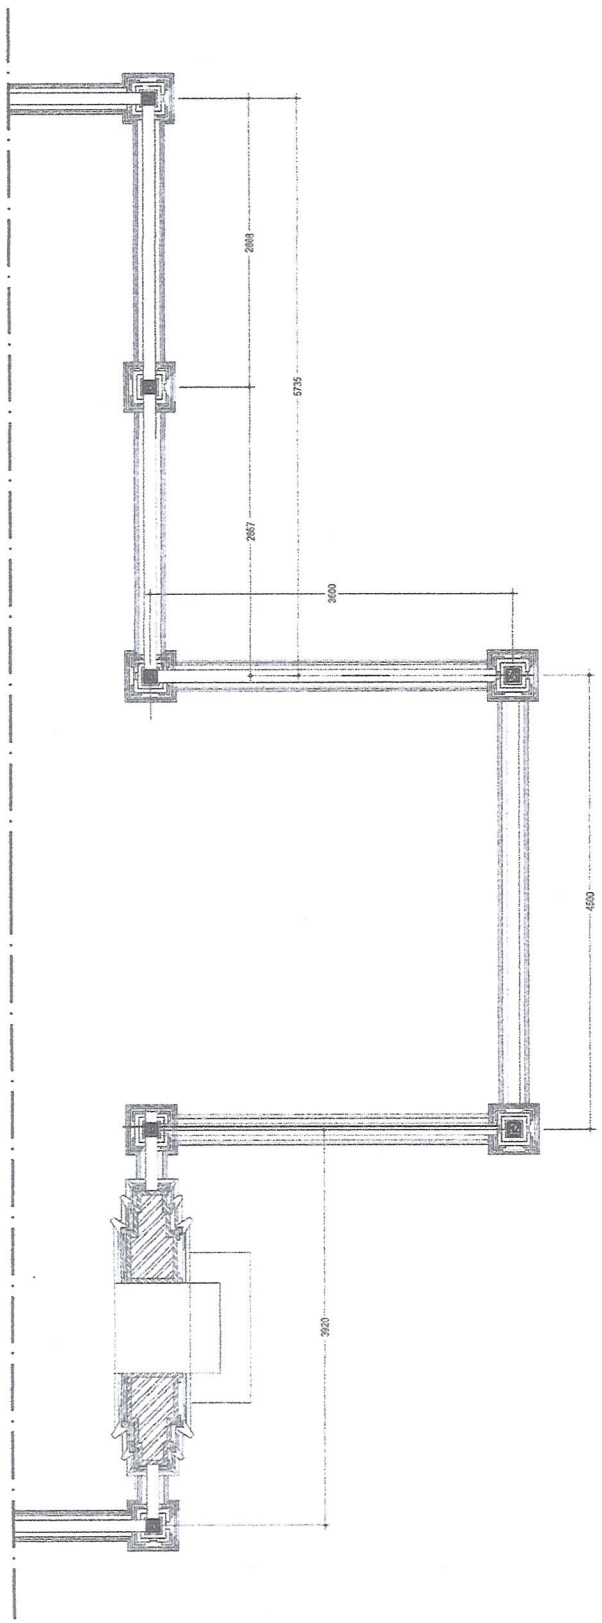

DENAH
PENYENGER DAN CANDI BENTAR
SKALA 1 : 75

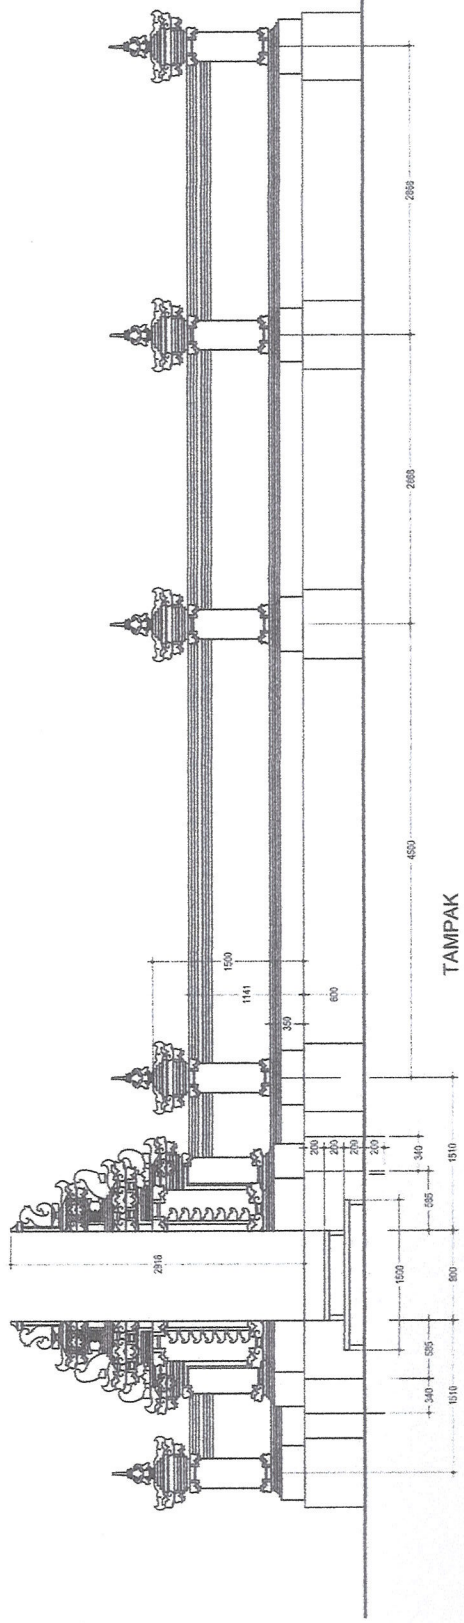

TAMPAK
PENYENGER DAN CANDI BENTAR
SKALA 1 : 75