



BANJAR TEGAL KAUH

DESA UBUNG KAJA DENPASAR UTARA

Jalan Indrajaya No. 06 Email : tegalkauh25@gmail.com



PROPOSAL KEGIATAN PEKERJAAN FINISHING TAHAP II BALAI BANJAR TEGAL KAUH



TAHUN 2026



BANJAR TEGAL KAUH

DESA ADAT POHGADING UBUNG KAJA
KECAMATAN DENPASAR UTARA KOTA DENPASAR

Jl. Indrajaya No. 06 Email : tegalkauh25@gmail.com

KATA PENGANTAR

Puji syukur kami panjatkan kehadapan Ida Sanghyang Widhi Wasa karena berkat rahmat dan Anugerah Nyalah kami dapat menyelesaikan proposal permohonan bantuan dana untuk melanjutkan Pekerjaan "Finishing Balai Banjar Tegal Kauh".

Kami sangat berharap Proposal permohonan ini dapat menjadi bahan pertimbangan Bapak Walikota Denpasar untuk membantu kami dalam rangka mewujudkan pembangunan tersebut, atas kebijaksanaan dan bantuannya kami haturkan terima kasih.

Denpasar, 05 Januari 2026

Kelihan Banjar Tegal Kauh



Nyoman Sugiarta, SE



BANJAR TEGAL KAUH
DESA ADAT POHGADING UBUNG KAJA
KECAMATAN DENPASAR UTARA KOTA DENPASAR
Jl. Indrajaya No. 06 Email : tegalkauh25@gmail.com

Denpasar, 05 Januari 2026

Nomor : 01/Br.TK/I/2026
Lampiran : 1 (satu) Gabung
Perihal : Permohonan Bantuan
Dana Hibah

Kepada
Yth. Bapak Walikota Denpasar
di-
Denpasar

Dengan hormat,

Dengan memanjatkan rasa puja dan puji syukur dihadapan Ida Sang Hyang Widhi Wasa, kami krama Banjar Tegal Kauh, Desa Ubung Kaja, Kecamatan Denpasar Utara, Kota Denpasar dalam hal menggali, melestarikan dan mengembangkan adat istiadat, seni budaya dan agama.

Dengan ini kami Krama Banjar Tegal Kauh bermaksud untuk melanjutkan Pekerjaan "**Finishing Balai Banjar Tegal Kauh**" tahap II mengingat kondisi bangunan balai banjar saat ini yang pengerjaannya hanya sampai pekerjaan struktur beton saja dan belum sampai pada pekerjaan Finishing, sehingga bangunan Balai Banjar Tegal Kauh belum dapat digunakan secara maksimal, karena keterbatasan dana menjadi permasalahan utama kami dalam melanjutkan pekerjaan finishing dimaksud.

Sehubungan dengan hal tersebut dengan segala kerendahan hati, kami mohon bantuan dari Bapak Walikota Denpasar, guna dapat meringankan beban kami krama Banjar Tegal Kauh. Sebagai bahan pertimbangan Bapak Walikota Denpasar, bersama ini kami lampirkan :

1. Renacana Anggaran Biaya (RAB)
2. Susunan Pengurus Banjar Tegal Kauh
3. Surat Keterangan Domisili
4. Peta Lokasi Sederhana
5. Foto Rekening BPD
6. Foto Dokumentasi Exsiting 0 %

Demikianlah proposal ini kami sampaikan dihadapan Bapak Walikota Denpasar dan besar harapan kami agar dapat dikabulkan serta atas bantuan Bapak tak lupa kami ucapkan banyak-banyak terimakasih.

Kelihan Banjar Tegal Kauh
Desa Ubung Kaja
Kec. Denpasar Utara



Nyoman Sugiarta, SE

Sekretaris
Banjar Tegal Kauh
Desa Ubung Kaja

I Made Santika

Kepala Kewilayahan Banjar
Tegal Kauh Desa Ubung Kaja
Kec. Denpasar Utara



Komang Sanjaya



BANJAR TEGAK KAUH

DESA ADAT POHGADING UBUNG KAJA
KECAMATAN DENPASAR UTARA KOTA DENPASAR

Jl. Indrajaya No. 06 Email : tegalkauh25@gmail.com

Mengetahui

Perbekel Desa Ubung Kaja
Kecamatan Denpasar Utara




I Wayan Astika

Bendesa Desa Adat Pohgading



I Wayan Mirta, ST

Camat Denpasar Utara
Kota Denpasar



I Wayan Ariyanta, SH, M.H
Pembina
Nip : 19740429 199503 1 005



PENDAHULUAN

I LATAR BELAKANG

Banjar merupakan kesatuan masyarakat hukum yang memiliki batas-batas wilayah yang berwenang untuk mengatur dan mengurus kepentingan masyarakat setempat, berdasarkan asal usul dan istiadat setempat yang diakui dan dihormati dalam system pemerintahan Negara Kesatuan Republik Indonesia. Dari pandangan dan pengertian tersebut terkait dengan balai Banjar sebagai tempat atau media untuk melakukan aktifitas dan kreatifitas warga baik kalangan banjar, pemuda, ataupun kegiatan lainnya, seperti misalnya Rapat Anggota Banjar, Rapat Sekaa Teruna, Rapat Ibu PKK, Kegiatan Posyandu, Kegiatan Lansia dan Kegiatan lainnya. Mengingat pentingnya fungsi dari Balai Banjar itu sendiri maka dipandang perlu mendapat perhatian dan pemeliharaan khusus. Sehubungan dengan hal tersebut, Banjar Tegal Kauh yang berlokasi di Desa Ubung Kaja merupakan salah satu diantaranya, juga perlu mendapatkan perhatian yang lebih mengingat kondisi bangunan balai banjar saat ini yang pengerjaannya hanya sampai pekerjaan struktur beton saja dan belum sampai pada pekerjaan Finishing, sehingga bangunan Balai Banjar Tegal Kauh belum dapat digunakan sebagaimana mestinya khususnya pada saat Pertemuan dan Pujawali. Keterbatasan dana menjadi permasalahan utama kami dalam melanjutkan Pembangunan Balai Banjar khususnya untuk pekerjaan Finishing Balai Banjar.

II. MAKSUD DAN TUJUAN

Krama Banjar Tegal Kauh bermaksud untuk melanjutkan Pekerjaan "**Finishing Balai Banjar Tegal Kauh**" tahap II, mengingat kondisi bangunan balai banjar saat ini yang pengerjaannya hanya sampai pekerjaan struktur beton saja dan belum sampai pada pekerjaan Finishing, sehingga bangunan Balai Banjar Tegal Kauh belum dapat digunakan sebagaimana mestinya khususnya pada saat pertemuan dan Pujawali. Keterbatasan dana menjadi permasalahan utama kami dalam melanjutkan pembangunan balai banjar khususnya untuk pekerjaan finishing balai banjar.

III. POKOK PERMASALAHAN

Permasalahan yang dihadapi oleh Krama Banjar Tegal Kauh adalah masalah dana untuk melanjutkan Pekerjaan "**Finishing Balai Banjar Tegal Kauh**" tahap II, sehubungan dengan permasalahan tersebut diatas. Krama Banjar Tegal Kauh memberanikan diri untuk mengajukan sebuah permohonan bantuan dana kepada Bapak Walikota Denpasar. Agar sudi kiranya Bapak/Ibu memberikan bantuan atau dukungan dana sehingga Krama Banjar Tegal Kauh bisa melanjutkan Pekerjaan "**Finishing Balai Banjar Tegal Kauh**".



BANJAR TEGAL KAUH
DESA ADAT POHGADING UBUNG KAJA
KECAMATAN DENPASAR UTARA KOTA DENPASAR
Jl. Indrajaya No. 06 Email : tegalkauh25@gmail.com

IV. MANFAAT

Manfaat yang akan diperoleh Krama Banjar Tegal Kauh diantaranya:

- Dapat meningkatkan Srada Bakti umat terhadap Tuhan Yang Maha Esa
- Dapat melestarikan budaya dan adat istiadat khususnya agama hindu
- Dapat meningkatkan rasa kebersamaan diantara krama banjar itu sendiri
- Dapat sebagai tempat berkumpul dan bertukar pikiran untuk kegiatan keagamaan.

V. WAKTU PELAKSANAAN

Waktu pelaksanaan kegiatan Finishing Balai Banjar Tegal Kauh yang ada di Banjar Tegal Kauh akan dilaksanakan setelah dana cair / menyesuaikan setelah dana cair

Demikianlah yang kami dapat sampaikan, atas perhatian Bapak, tak lupa kami ucapkan terima kasih.

VI. PENUTUP

Demikian permohonan Krama Banjar Tegal Kauh ini disampaikan untuk mendapat perhatian dan atas bantuan serta sumbangsihnya kami ucapkan terima kasih.

Denpasar, 05 Januari 2026

Kelihan Banjar Tegal Kauh
Desa Ubung Kaja Kec. Denpasar Utara

Nyoman Sugiarta, SE

Sekretaris Banjar Tegal Kauh
Desa Ubung Kaja Kec. Denpasar Utara

I Made Santika



පිටිපිටු කොටස්
PEMERINTAH KOTA DENPASAR

කොටස් කොටස්
KECAMATAN DENPASAR UTARA

රජයේ
DESA UBUNG KAJA

රජයේ
JALAN KEN DEDES NO. 07 TELEPON 0361 9060024 DENPASAR.

SURAT KETERANGAN DOMISILI

Nomor : 000/000034/UK/I/2026

Yang bertanda tangan dibawah ini :

Nama : I Wayan Astika
Jabatan : Perbekel Desa Ubung Kaja
Alamat : Jalan Kertanegara No 117 Br/Link Batumekaem, Desa Ubung Kaja,
Kecamatan Denpasar Utara, Kota Denpasar

Dengan ini menerangkan dengan sebenarnya bahwa :

Badan/Lembaga/Pokmas : Banjar Tegal Kauh
Alamat : Jl. Indra Jaya Br. Tegal Kauh, Desa Adat Pohgading,
Desa Ubung Kaja, Kecamatan Denpasar Utara,
Kota Denpasar.
Nama Pengempon/Ketua : I Nyoman Sugiarta, SE
Alamat : Jl. Indra Jaya GG. I, No. 17, Banjar Tegal Kauh
Desa Adat Pohgading, Ubung Kaja,
Kecamatan Denpasar Utara, Kota Denpasar

Sepanjang sepengetahuan kami memang benar Banjar Tegal Kauh , Berada Jl. Indra Jaya, di Desa Adat Pohgading, Desa Ubung Kaja, Kecamatan Denpasar Utara, Kota Denpasar, Bali.dan masih aktif sampai saat ini

Demikian surat keterangan domisili ini kami buat untuk dapat dipergunakan untuk **Proposal Pengajuan Dana Hibah Finishing Balai Banjar.**

Denpasar, 8 Januari 2026
Perbekel Desa Ubung Kaja

I Wayan Astika





BANJAR TEGAL KAUH

DESA ADAT POHGADING UBUNG KAJA
KECAMATAN DENPASAR UTARA KOTA DENPASAR

Jl. Indrajaya No. 06 Email : tegalkauh25@gmail.com

SURAT PERNYATAAN

Nomer : 02/Br.TK/I/2026

Yang bertandatangan dibawah ini :

Nama : I Nyoman Sugiarta
Jabatan : Kelihan Banjar Tegal Kauh Desa Ubung Kaja Kecamatan Denpasar Utara
Alamat : Jl. Indrajaya Gang I No. 17 Banjar Tegal Kauh Desa Ubung Kaja Kecamatan
Denpasar Utara

Menyatakan bahwa Banjar Tegal Kauh Desa Ubung Kaja Kecamatan Denpasar Utara, tidak menerima hibah satu tahun sebelumnya dari Pemerintah Kota Denpasar. Kami bertanggung jawab penuh apabila di kemudian hari terjadi permasalahan di luar ketentuan yang telah ditetapkan tersebut diatas.

Demikian surat pernyataan ini dibuat untuk dapat dipergunakan sebagaimana mestinya.

Denpasar, 05 Januari 2026

Kelihan Banjar Tegal Kauh Desa Ubung Kaja
Kecamatan Denpasar Utara


METERAI
TEMPEL
10000
SEMULUT RIBU RUPIAH
CB417ANX040720716
I Nyoman Sugiarta, SE



BANJAR TEGAL KAUH

DESA ADAT POHGADING UBUNG KAJA
KECAMATAN DENPASAR UTARA KOTA DENPASAR

Alamat : Jalan Indrajaya No. 06 email : banjartegalkauh25@gmail.com

SUSUNAN PENGURUS BANJAR TEGAL KAUH DESA UBUNG KAJA KECAMATAN DENPASAR UTARA

Kelihan Banjar : I Nyoman Sugiarta, SE
Sekretaris : I Made Santika
Bendahara : Gede Putra Antara, ST

Denpasar, 05 Januari 2026


Kelihan Banjar Tegalkauh
Desa Ubung Kaja Kec. Denpasar Utara



I Nyoman Sugiarta, SE

Sekretaris Banjar Tegalkauh

Desa Ubung Kaja Kec. Denpasar Utara

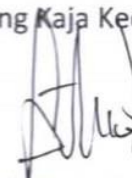

I Made Santika

Mengetahui

Bendesa Desa Adat Pohgading



I Wayan Mirta, ST

Kepala Kewilayahan Br. Tegalkauh

Desa Ubung Kaja Kec. Denpasar Utara



I Komang Sanjaya

Perbekel Desa Ubung Kaja
Kecamatan Denpasar Utara



I Wayan Astika

Camat Denpasar Utara
Kota Denpasar



I Wayan Ariyanta, SH, M.H

Pembina

Nip : 19740429 199503 1 005





BANJAR TEGAL KAUH

DESA ADAT POHGADING UBUNG KAJA

KECAMATAN DENPASAR UTARA KOTA DENPASAR

Jl. Indrajaya No. 06 Email : tegalkauh25@gmail.com

RENCANA ANGGARAN BIAYA (RAB)

Pekerjaan : FINISHING TAHAP II BALAI BANJAR TEGAL KAUH
Lokasi : JL. INDRAJAYA NO. 06 UBUNG KAJA KECAMATAN DENPASAR UTARA
Tahun : 2026

NO	URAIAN PEKERJAAN	JUMLAH HARGA
1	2	3
I PEKERJAAN ARSITEKTUR		
A	PEKERJAAN ARSITEKTUR LANTAI I	Rp 1.041.481.333,00
B	PEKERJAAN LANDSCAPE	Rp 381.569.045,00
	Total :	Rp 1.423.050.378,00
	Jumlah Total :	Rp 1.423.050.378,00
	Dibulatkan :	Rp 1.423.000.000,00
Terbilang : Satu Milyar Empat Ratus Dua Puluh Tiga Juta Rupiah		

Perincian RAB Terlampir

Denpasar, 05 Januari 2026

Kelihan Banjar Tegal Kauh
Desa Ubung Kaja Kec. Denpasar Utara



Nyoman Sugiarta, SE
Nyoman Sugiarta, SE

Bendahara Banjar Tegal kauh
Desa Ubung Kaja Kec. Denpasar Utara

Gede Putra Antara, ST



BANJAR TEGAL KAUH

DESA ADAT POHGADING UBUNG KAJA
KECAMATAN DENPASAR UTARA KOTA DENPASAR

Jl. Indrajaya No. 06 Email : tegalkauh25@gmail.com

- FOTO COPY KTP PENGURUS :

KELIHAN BANJAR

NO HP : 087 787 025 357

PROVINSI BALI
KOTA DENPASAR

NIK : 5171043012770008

Nama : I NYOMAN SUGIARTA, SE
Tempat/Tgl Lahir : DENPASAR, 30-12-1977
Jenis Kelamin : LAKI-LAKI Gol. Darah : O
Alamat : JL. INDRAJAYA GG.1 NO. 17 DPS,
BR/INK TEGAL KAUH
RT/RW : 000/000
Kel/Desa : UBUNG KAJA
Kecamatan : DENPASAR UTARA
Agama : HINDU
Status Perkawinan : KAWIN
Pekerjaan : KARYAWAN SWASTA
Kewarganegaraan : WNI
Berlaku Hingga : SEMUR HIDUP

KOTA DENPASAR
14-05-2024



SEKRETARIS

NO HP : 085 737 939 808

PROVINSI BALI
KOTA DENPASAR

NIK : 5171042512790001

Nama : I MADE SANTIKA
Tempat/Tgl Lahir : DENPASAR, 25-12-1979
Jenis Kelamin : LAKI-LAKI Gol. Darah : O
Alamat : JL. INDRAJAYA NO. 17. DPS,
TEGAL KAUH
RT/RW : -/-
Kel/Desa : UBUNG KAJA
Kecamatan : DENPASAR UTARA
Agama : HINDU
Status Perkawinan : KAWIN
Pekerjaan : WIRASWASTA
Kewarganegaraan : WNI
Berlaku Hingga : 25-12-2018

KOTA DENPASAR
15-07-20



BENDAHARA



NO HP : 081 338 328 075

PROVINSI BALI
KOTA DENPASAR

NIK : 5171042810780002

Nama : GEDE PUTRA ANTARA, ST
Tempat/Tgl Lahir : DENPASAR, 28-10-1978
Jenis Kelamin : LAKI-LAKI Gol. Darah : O
Alamat : JL. INDRAJAYA GG. 1/17
DPS Br/ink TEGAL KAUH
RT/RW : 000/000
Kel/Desa : UBUNG KAJA
Kecamatan : DENPASAR UTARA
Agama : HINDU
Status Perkawinan : KAWIN
Pekerjaan : KARYAWAN SWASTA
Kewarganegaraan : WNI
Berlaku Hingga : SEMUR HIDUP

KOTA DENPASAR
11-09-2019






BANJAR TEGAL KAUH

DESA ADAT POHGADING UBUNG KAJA
KECAMATAN DENPASAR UTARA KOTA DENPASAR

Jl. Indrajaya No. 06 Email : tegalkauh25@gmail.com

DENAH LOKASI BANJAR TEGAL KAUH

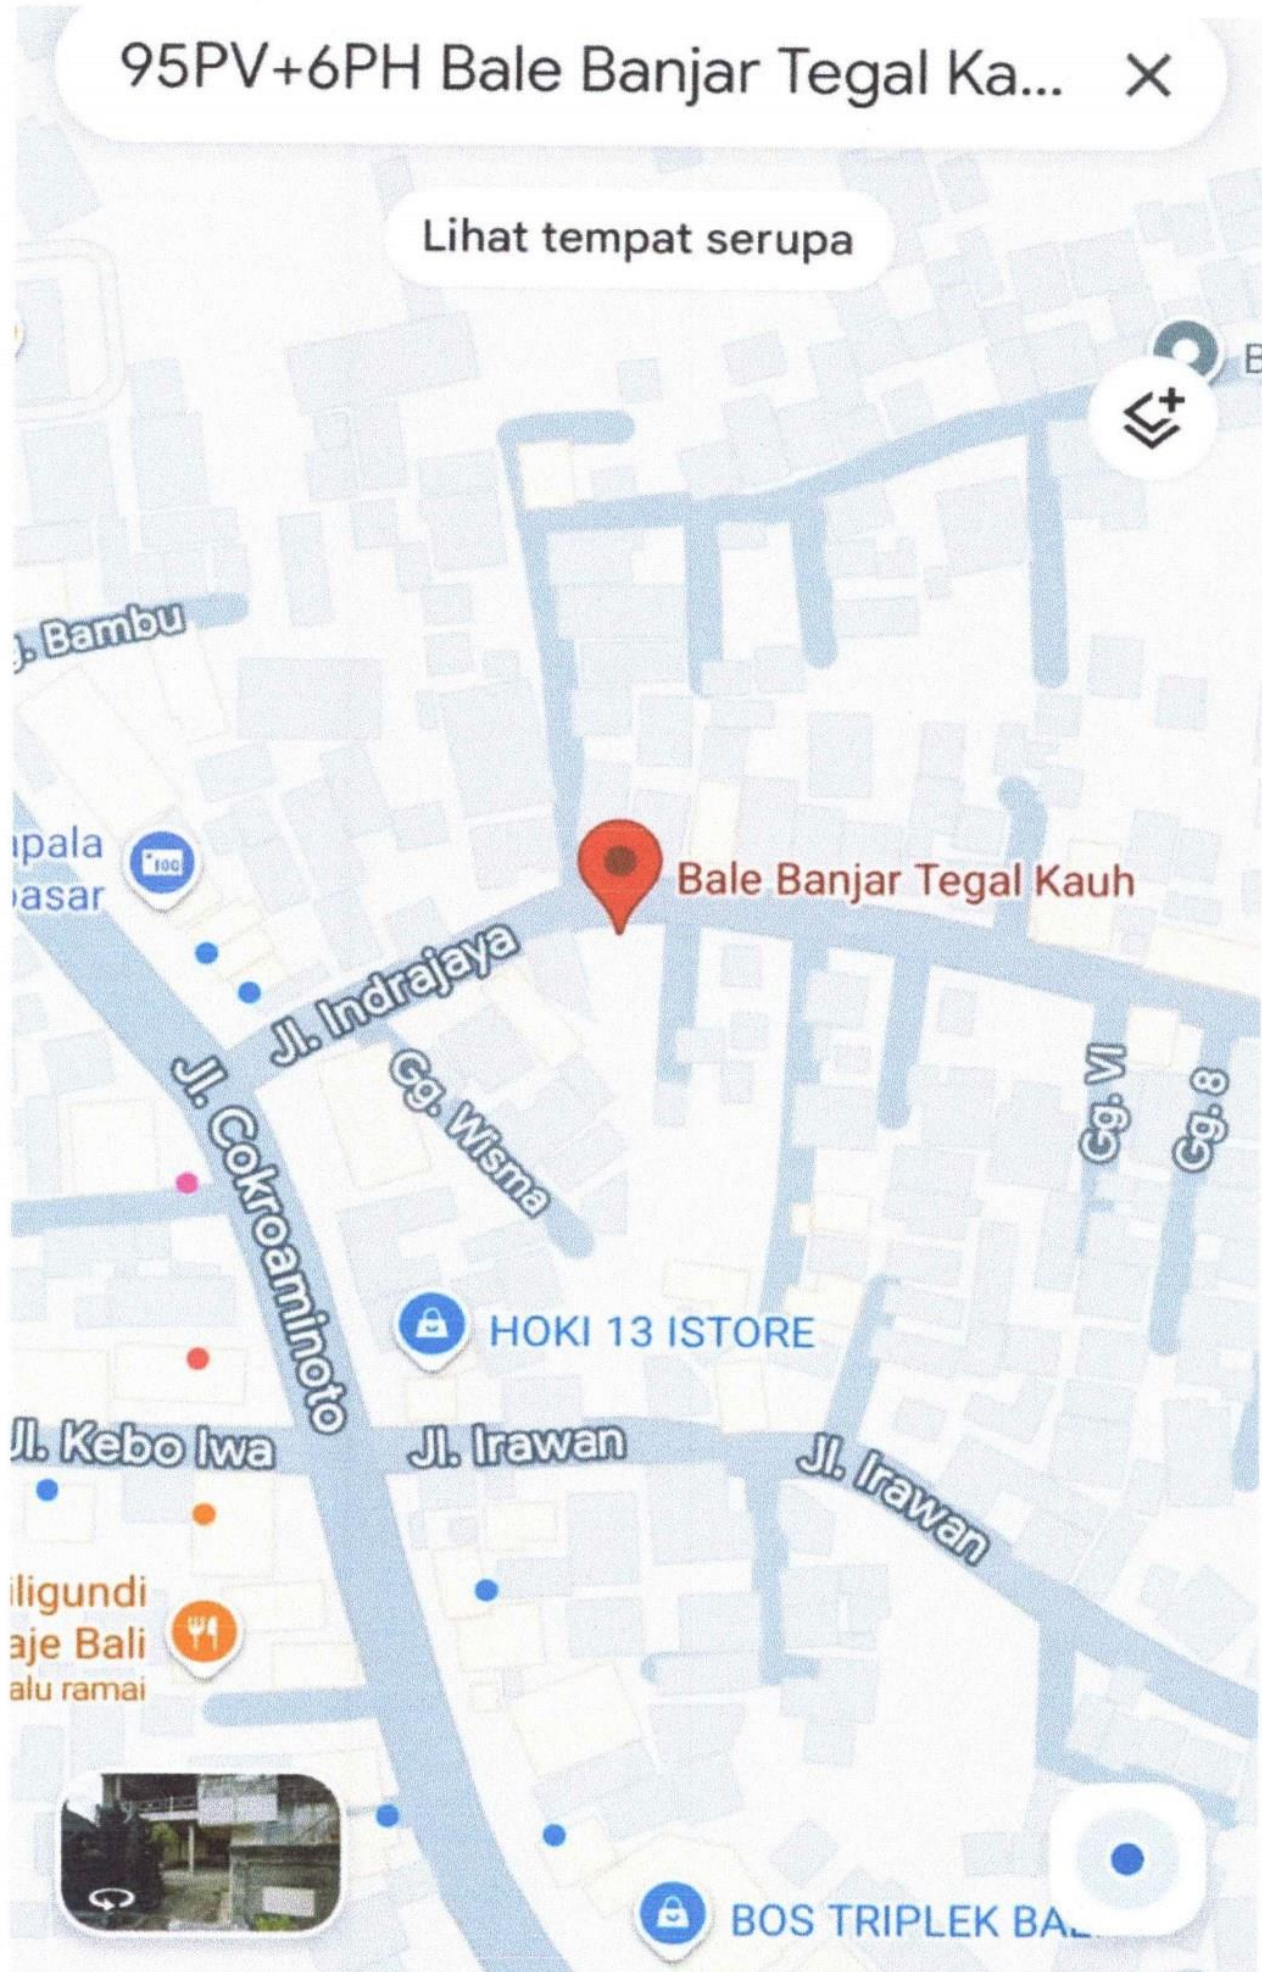



BANJAR TEGAL KAUH

DESA ADAT POHGADING UBUNG KAJA
KECAMATAN DENPASAR UTARA KOTA DENPASAR

Jl. Indrajaya No. 06 Email : tegalkauh25@gmail.com

BUKU REKENING BANK PEMBANGUNAN DAERAH BALI (BPD)


NO. BUKU : A -1280477

Tempat Tanda Tangan Nasabah
Tempat Tanda Tangan Nasabah

PERHATIAN :

1. Periksa saldo tabungan Anda sebelum meninggalkan Bank. Jika buku tabungan ini hilang, harap lapor kepada yang berwajib.
2. Bank dibebaskan dari segala kerugian dan tuntutan yang timbul karena kehilangan/pemalsuan dan atau penyalahgunaan atas buku tabungana ini.
3. Penabung tidak dibenarkan untuk menyimpan buku tabungannya pada Bank.

TANDA TANGAN BERDUA + STEMPEL

 **PT BANK PEMBANGUNAN DAERAH BALI**
(the regional development bank of bali)


Kantor : ...

No. Tabungan : 050 02.02.07640-0

N a m a : BANJAR TEGAL KAUH

Identitas : ...

Alamat : DESA UBUNG KAJA KEC DENPASAR UT





BANJAR TEGAL KAUH

DESA ADAT POHGADING UBUNG KAJA

KECAMATAN DENPASAR UTARA KOTA DENPASAR

Jl. Indrajaya No. 06 Email : tegalkauh25@gmail.com

DOKUMENTASI EXISTING 0%





BANJAR TEGALKAUH

DESA ADAT POHGADING UBUNG KAJA
KECAMATAN DENPASAR UTARA KOTA DENPASAR

Jl. Indrajaya No. 06 Email : tegalkauh25@gmail.com





BANJAR TEGAL KAUH

DESA ADAT POHGADING UBUNG KAJA
KECAMATAN DENPASAR UTARA KOTA DENPASAR

Jl. Indrajaya No. 06 Email : tegalkauh25@gmail.com



RENCANA ANGGARAN BIAYA

Pekerjaan : FINISHING BALAI BANJAR TEGAL KAUH
 Lokasi : JL. INDRAJAYA - DESA UBUNG KAJA - DENPASAR UTARA
 Tahun : 2025

No.	URAIAN PEKERJAAN	VOLUME	SAT.	HARGA SATUAN (Rp.)	JUMLAH HARGA (Rp.)
1	2	3		4	5
I. PEKERJAAN ARSITEKTUR					
A. PEKERJAAN ARSITEKTUR LANTAI 1					
A.1. PEKERJAAN ARSITEKTUR AREAL PARUMAN DAN PODIUM					
1	Pek. Plesteran Tembok Sisi Barat	29,40	m2	64.220,00	1.888.068,00
2	Pek. Acian Tembok Sisi Barat	29,40	m2	50.700,00	1.490.580,00
3	Pek. Cat Tembok Ex. Waterproofing Sisi Barat	29,40	m2	92.950,00	2.732.730,00
4	Pek. Pas. Lantai Granit Cina (60x60)	151,20	m2	549.250,00	83.046.600,00
5	Pek. Pas. Bata Expose Pilar	11,00	unit	20.871.500,00	229.586.500,00
6	Pek. Pas. Bata Expose Tempelan Dinding Style Bali	88,20	m2	2.695.550,00	237.747.510,00
7	Pek. Ukiran Bata Expose pada Podium	1,00	ls	85.000.000,00	85.000.000,00
8	Pek. Pas. Teraso Tempelan Bataran Podium	10,20	m'	4.478.500,00	45.680.700,00
9	Pek. Cat Coating	88,20	m2	109.850,00	9.688.770,00
10	Pek. Pas. Plafond PVC Rangka Hollo	151,20	m2	583.050,00	88.157.160,00
11	Pek. Pas. Instalasi Elektrikal dan Accessories	1,00	ls	26.195.000,00	26.195.000,00
				Total :	811.213.618,00
A.2. PEKERJAAN ARSITEKTUR AREAL BALE GONG					
1	Pek. Plesteran	54,60	m2	64.220,00	3.506.412,00
2	Pek. Acian	54,60	m2	50.700,00	2.768.220,00
3	Pek. Cat Tembok Ex. Dulux Easyclean	54,60	m2	109.850,00	5.997.810,00
4	Pek. Pas. Lantai Granit Cina (60x60)	25,80	m2	549.250,00	14.170.650,00
5	Pek. Pas. Plafond PVC Rangka Hollo	25,80	m2	583.050,00	15.042.690,00
				Total :	41.485.782,00
A.3. PEKERJAAN ARSITEKTUR AREAL DAPUR					
1	Pek. Pas. Lantai Granit Cina (60x60)	16,90	m2	549.250,00	9.282.325,00
2	Pek. Pas. Granit Dinding (30x60)	39,60	m2	667.550,00	26.434.980,00
3	Pek. Cor Beton Meja Dapur	0,30	m3	5.915.000,00	1.750.840,00
4	Pek. Pas. Bata Expose Tempelan Dinding	6,30	m2	2.450.500,00	15.438.150,00
5	Pek. Pas. Plafond PVC Rangka Hollo	16,90	m2	583.050,00	9.853.545,00
6	Pek. Pas. Instalasi Elektrikal dan Accessories	1,00	ls	5.915.000,00	5.915.000,00
7	Pek. Pas. Instalasi Plumbing dan Accessories	1,00	ls	10.985.000,00	10.985.000,00
				Total :	79.659.840,00
A.4. PEKERJAAN ARSITEKTUR AREAL TOILET					
1	Pek. Pas. Lantai Granit Cina (60x60)	3,50	m2	549.250,00	1.922.375,00
2	Pek. Pas. Granit Dinding (30x60)	27,60	m2	667.550,00	18.424.380,00
3	Pek. Pas. Pintu Aluminium	1,00	unit	6.168.500,00	6.168.500,00
4	Pek. Pas. Plafond Gypsum Rangka Hollo	3,50	m2	211.250,00	739.375,00
5	Pek. Cat Plafond Vinilex	3,50	m2	81.120,00	283.920,00
6	Pek. Pas. Instalasi Elektrikal dan Accessories	1,00	ls	4.225.000,00	4.225.000,00
7	Pek. Pas. Kloset Duduk Setara Toto	1,00	unit	8.112.000,00	8.112.000,00
8	Pek. Pas. Washtafel Setara Toto	1,00	unit	2.788.500,00	2.788.500,00
9	Pek. Pas. Instalasi Plumbing dan Accessories	1,00	ls	5.915.000,00	5.915.000,00
				Total :	48.579.050,00
A.5. PEKERJAAN ARSITEKTUR TANGGA					
1	Pek. Plesteran	21,84	m2	64.220,00	1.402.564,80
2	Pek. Acian	21,84	m2	50.700,00	1.107.288,00
3	Pek. Cat Tembok Ex. Dulux Easyclean	21,84	m2	143.650,00	3.137.316,00
4	Pek. Pas. Lantai Granit Cina (60x60)	6,70	m2	549.250,00	3.679.975,00
5	Pek. Pas. Granit Dinding (30x60)	18,00	m2	667.550,00	12.015.900,00
6	Pek. Pas. Railling Tangga	14,00	m'	2.800.000,00	39.200.000,00
				Total :	60.543.043,80
				Sub Total A :	1.041.481.333,80

No.	URAIAN PEKERJAAN	VOLUME	SAT.	HARGA SATUAN (Rp.)	JUMLAH HARGA (Rp.)
1	2	3		4	5
No.	URAIAN PEKERJAAN	VOLUME	SAT.	HARGA SATUAN (Rp.)	JUMLAH HARGA (Rp.)
1	2	3		4	5
B. PEKERJAAN LANDSCAPE					
1	Pek. Pas. Tembok Pagar Bata Expose	7,00	m'	10.985.000,00	76.895.000,00
2	Pek. Pas. Candi Bentar Bata Expose	1,00	psg	143.650.000,00	143.650.000,00
3	Pek. Pas. Paduraksa Bata Expose (30x30)	2,00	unit	5.915.000,00	11.830.000,00
4	Pek. Pas. Tempelan Bata Expose Telajakan dan Dinding	24,15	m2	2.450.500,00	59.179.575,00
5	Pek. Pas. Tembok Pagar Batako	9,00	m'	2.535.000,00	22.815.000,00
6	Pek. Pas. Koran Sikat	51,80	m2	481.650,00	24.949.470,00
7	Pek. Penataan Taman	1,00	ls	14.365.000,00	14.365.000,00
8	Pek. Pas. Pintu Pagar	1,00	unit	27.885.000,00	27.885.000,00
				Total :	381.569.045,00
				Sub Total B :	381.569.045,00
				Total A+B :	1.423.050.380,47
				Dibulatkan :	1.423.000.000,00
Terbilang : Satu Milyar Empat Ratus Dua Puluh Tiga Juta Rupiah					

Denpasar, 05 Januari 2026

Kelihan Banjar Tegal Kauh
Desa Ubung Kaja Kec. Denpasar Utara



I Nyoman Sugiarta, SE

Bendahara Banjar Tegal kauh
Desa Ubung Kaja Kec. Denpasar Utara

Gede Putra Antara, ST

PROJECT :


FINISHING TAHAP II BALAI BANJAR TEGAL KAUH

DESA UBUNG KAJA KEC.DENPASARUTARA

KOTA DENPASAR

GAMBAR RENCANA

TAHUN 2026

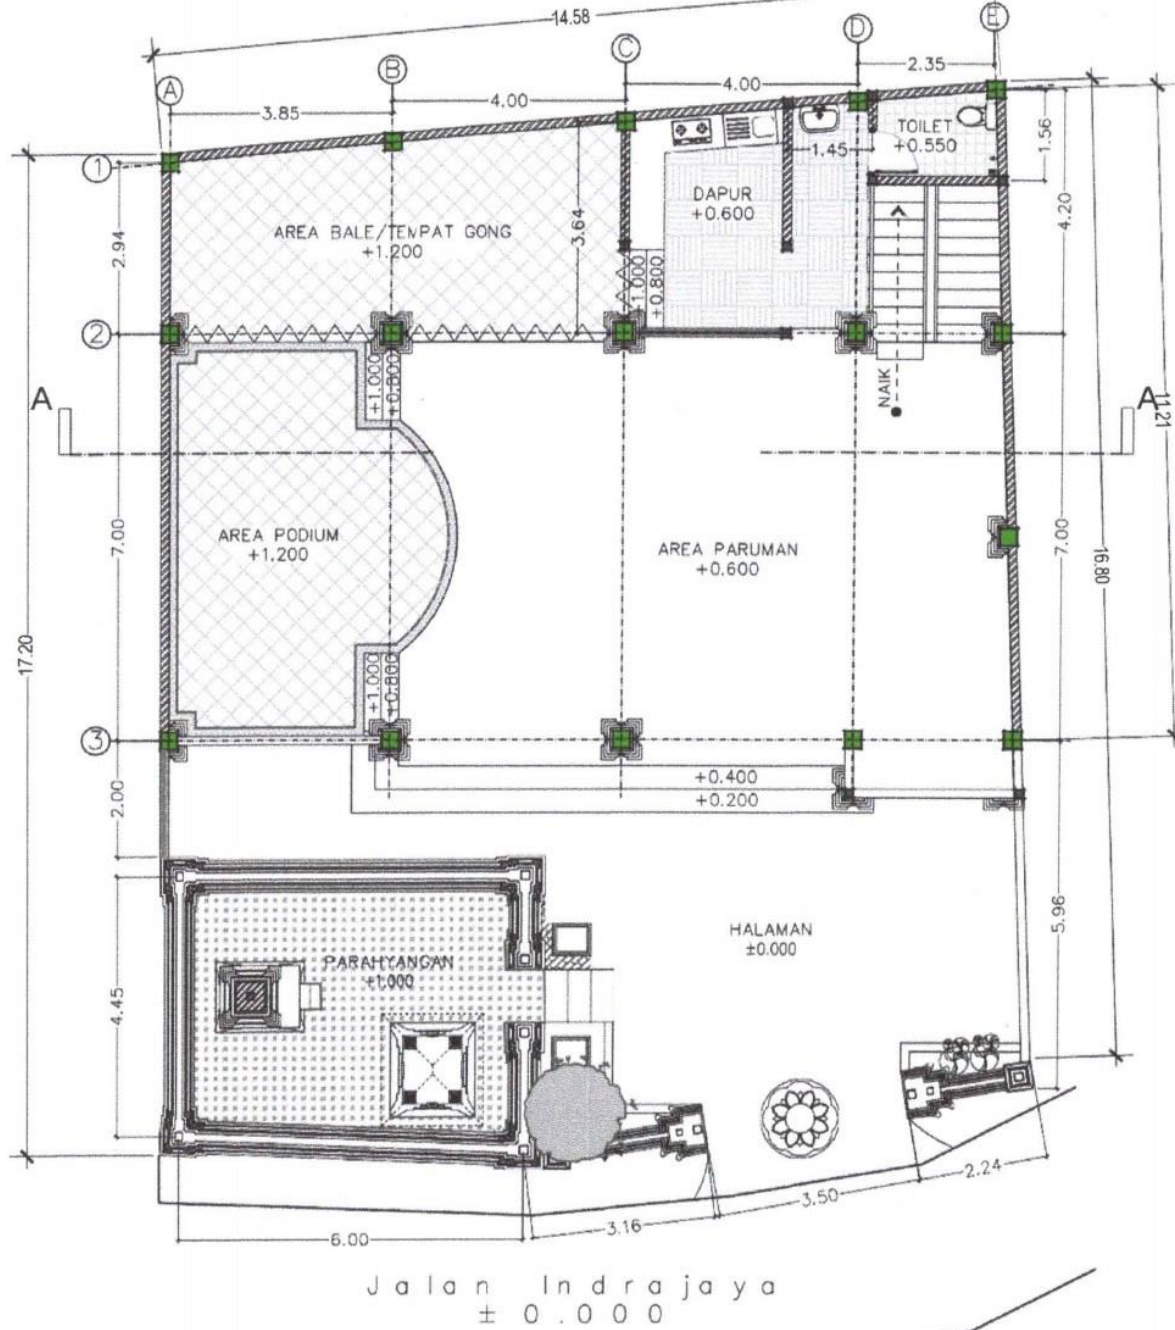

BANJAR TEGAL KAUH

Jl. INDRAJAYA - UBUNG KAJA - DENPASAR

PEKERJAAN :
FINISHING BALAI BR. TEGAL KAUH


LOKASI :
BR. TEGAL KAUH, UBUNG KAJA
KEC. DENPASAR UTARA - KOTA DENPASAR

TGL	CATATAN	PARAF

PRAJURU BANJAR TEGAL KAUH
KETUA

I MADE SANTIKA

BENDAHARA

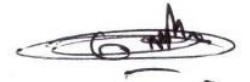


GEDE PUTRA ANTARA, ST.

PENDAMPING TEKNIS

I GUSTI NGURAH DARMA PUTRA, ST.

NAMA GAMBAR		SKALA	
DENAH LANTAI 1		1 : 100	
STAF KONSULTAN		PARAF	
ARSITEK			
KONSTRUKTUR			
TANGGAL	NO. LEMBAR	JM. LEMBAR	KODE

DENAH LANTAI 1
Skala 1 : 100

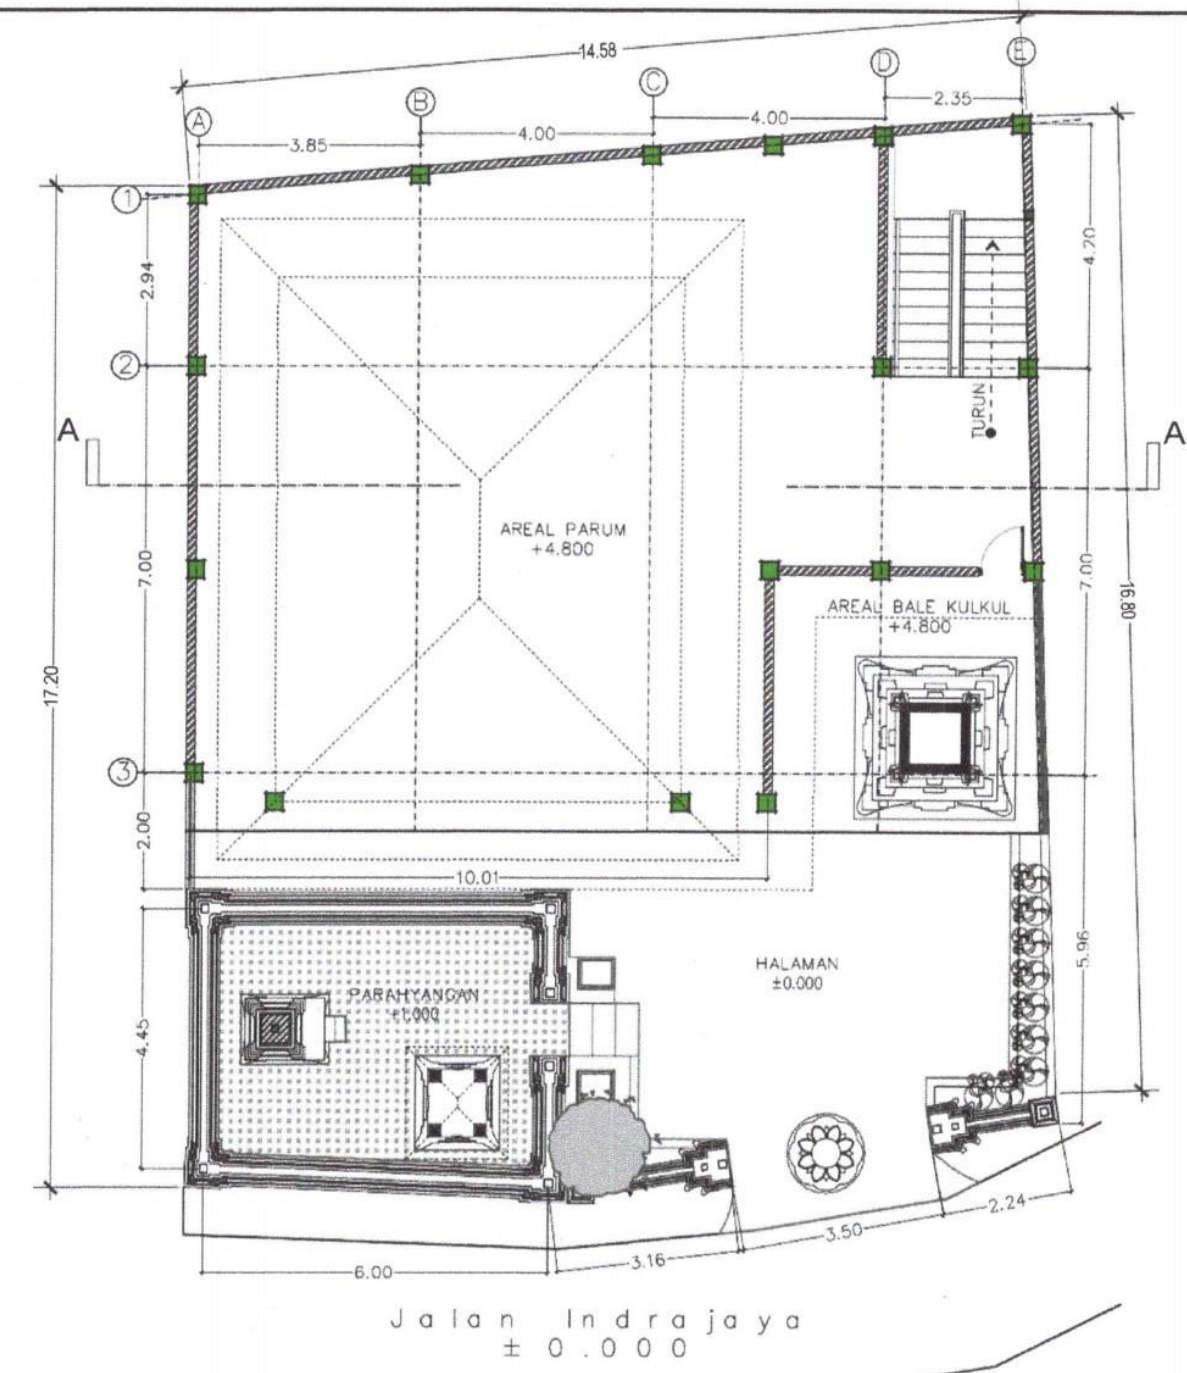

DENAH LANTAI 2
Skala 1 : 100

BANJAR TEGAL KAUHI

JL. INDRAJAYA - UBUNG KAJA - DENPASAR

PEKERJAAN :
FINISHING BALAI BR. TEGAL KAUIH

LOKASI :
BR. TEGAL KAUIH, UBUNG KAJA
KEC. DENPASAR UTARA - KOTA DENPASAR

TGL	CATATAN	PARAF

PRAJURU BANJAR TEGAL KAUIH

KETUA

I NYOMAN SUGARTA, SE
SEKRETARIS

I MADE SANTIKA

BENDAHARA


GEDE PUTRA ANTARA, ST.

PENDAMPING TEKNIS

I GUSTI NGURAH DARMA PUTRA, ST.

NAMA GAMBAR	SKALA
DENAH LANTAI 2	1 : 100

STAF KONSULTAN		PARAF	
ARSITEK			
KONSTRUKTUR			
TANGGAL	NO. LEMBAR	JML. LEMBAR	KODE

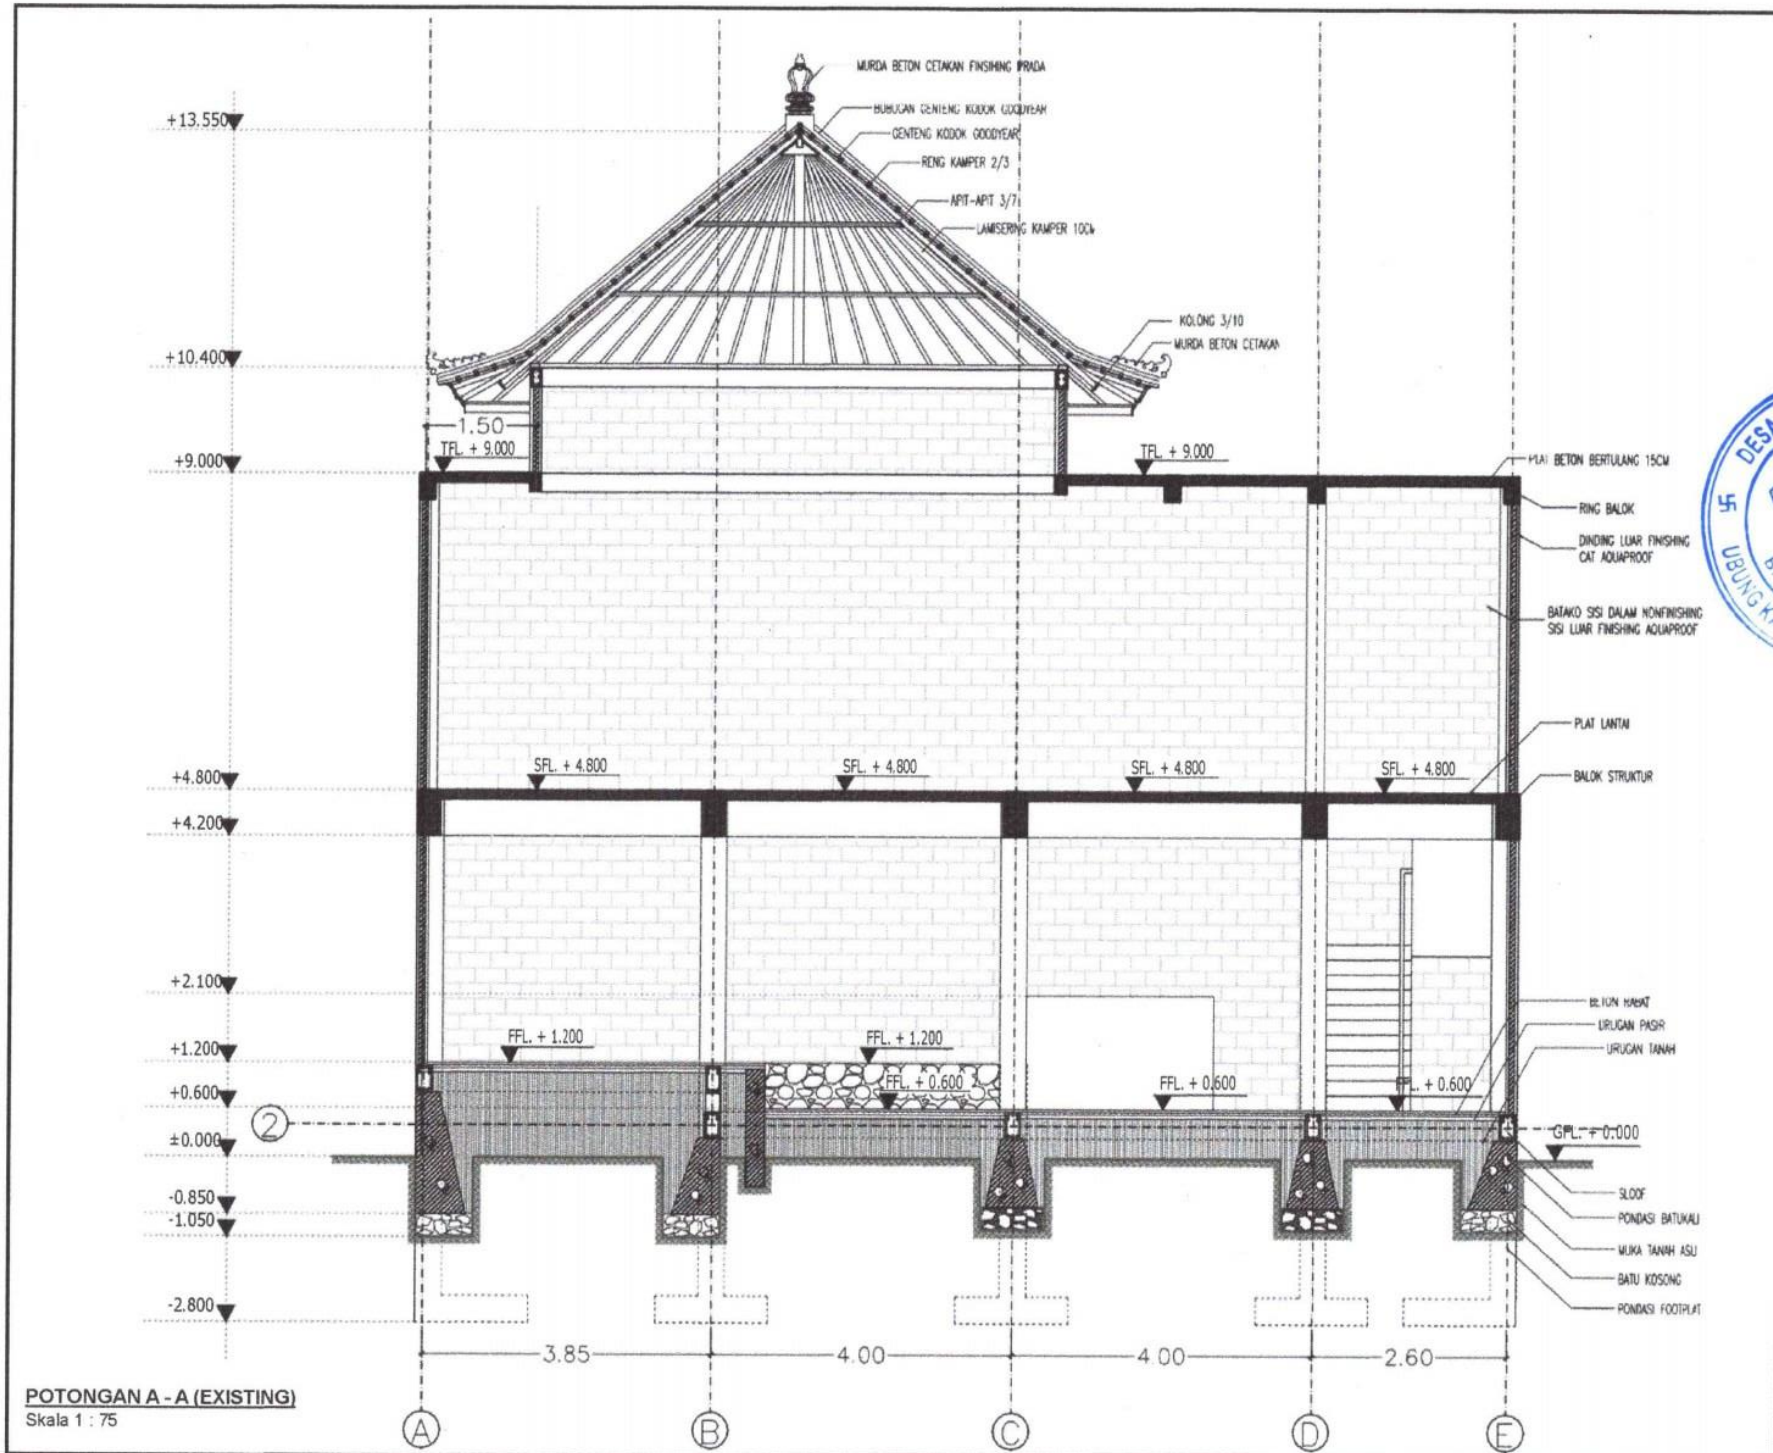

POTONGAN A - A (EXISTING)
Skala 1 : 75

BANJAR TEGAL KAUH

JL. INDRAJAYA - UBUNG KAJA - DENPASAR

PEKERJAAN :
FINISHING BALAI BR. TEGAL KAUH

LOKASI :
BR. TEGAL KAUH, UBUNG KAJA
KEC. DENPASAR UTARA - KOTA DENPASAR

TGL.	CATATAN	PARAF

PRAJURU BANJAR TEGAL KAUH

KETUA



I NYOMAN SUGIARTA, SE.

SEKRETARIS

I MADE SANTIKA

BENDAHARA



GEDE PUTRA ANTARA, ST.

PENDAMPING TEKNIS



I GUSTI NGURAH DARMA PUTRA, ST.


NAMA GAMBAR SKALA

- POTONGAN A - A EXISTING

1 : 75

STAF KONSULTAN PARAF

ARSITEK			
KONSULTAN			
TANGGAL	NO. LEMBAR	JM. LEMBAR	KODE

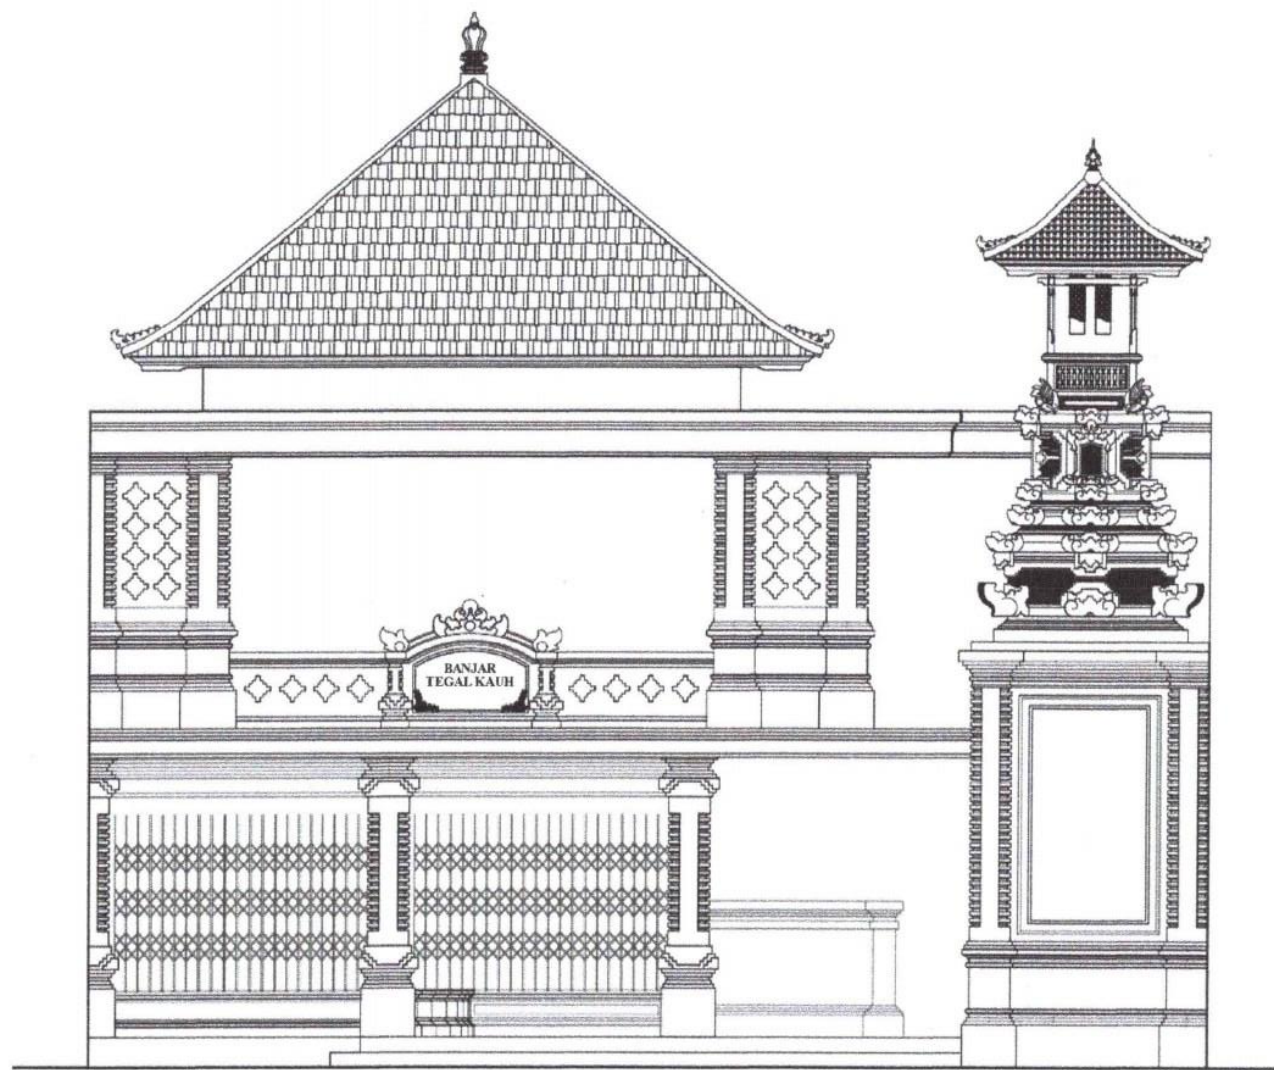

TAMPAK DEPAN
Skala 1 : 75

BANJAR TEGAL KAUH

JL. INDRAJAYA - UBUNG KAJA - DENPASAR

PEKERJAAN :

FINISHING BALAI BR. TEGAL KAUH

LOKASI :

BR. TEGAL KAUH , UBUNG KAJA
KEC.DENPASAR UTARA - KOTA DENPASAR

TGL	CATATAN	PARAF

PRAJURU BANJAR TEGAL KAUH

KETUA




HYONAN SUBARTA, SE

SEKRETARIS

I MADE SANTIKA

BENDAHARA

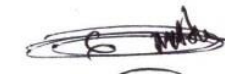

GEDE PUTRA ANTARA, ST.

PENDAMPING TEKNIS



I GUSTI NGURAH DARMA PUTRA, ST.

NAMA GAMBAR

SKALA

- TAMPAK DEPAN

1 : 75

STAF KONSULTAN

PARAF

ARSITEK	KONSTRUKTUR	TANGGAL	NO. LEMBAR	JUL. LEMBAR	KODE