


PROPOSAL

PERMOHONAN BANTUAN

**KEGIATAN PEMBANGUNAN TEMBOK PENYENGER
PURA DALEM SUKUN**

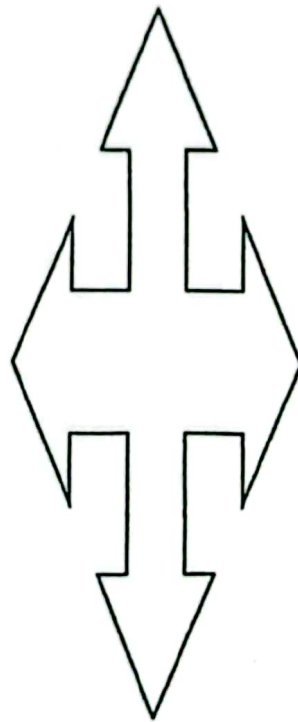

**PENGEMPON PURA DALEM SUKUN
Jln.JATAYU Br.ANGGABAYA
KELURAHAN PENATIH
DENPASARTIMUR
TAHUN 2026**

PENGEMPON PURA DALEM SUKUN

Jln. Jatayu No. 10 Br. Anggabaya Kelurahan Penatih Kecamatan Denpasar Timur
Hp.081916192396

Nomor : 01/PDS/II/2026
Lampiran : 1 (Satu)gabung
Perihal : Permohonan Bantuan

Kepada:
Yth. Bapak Wali Kota Denpasar
Di Denpasar

"Om Swastyastu"

Dengan memanjatkan rasa puji syukur kehadapan Ida Sang Hyang Widhi Wasa, kami Pengempon Pura Dalem Sukun yang beralamat di Jln. Jatayu No. 10 Banjar Anggabaya, kelurahan Penatih, Kecamatan Denpasar Timur berencana melakukan pembangunan tembok penyengker Pura Dalem Sukun yang terletak di Jln. Jatayu No. 10 Banjar Anggabaya, kelurahan Penatih, Kecamatan Denpasar Timur. Sehubungan dengan hal tersebut, dengan segala kerendahan hati, kami mohon bantuan Bapak/Ibu guna dapat meringankan beban Krama Pengempon, dalam melancarkan kegiatan dimaksud. Sebagai bahan pertimbangan Bapak/Ibu dengan ini kami lampirkan:


1. Rencana Anggaran Biaya (RAB)
2. Gambar Rencana
3. Foto Existing
4. Foto copy KTP Pengurus/Prajuru

Demikian permohonan ini kami ajukan atas perhatian serta bantuan Bapak/Ibu kami haturkan terima kasih.

“Om Shantih,Shantih,Shantih,Om”

Denpasar, 10 Februari 2026

Pengempon Pura Dalem Sukun

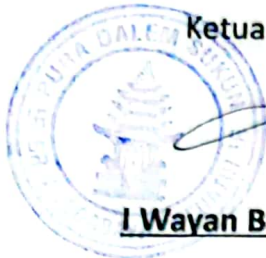

Ketua

I Wayan Badra

Sekretaris

I Made Astawa Riadi

Mengetahui:

Bendesa Desa Adat Anggabaya

I Made Sukrasena

Reg No 740 / 175 / A / 2026 .
Kepala Kelurahan Penatih



I Wayan Murda, S.Ag.
Penata Tk.I

Nip.19680206 201001 1 003

Kepala Kecamatan Denpasar Timur



Ketut Sri Karyawati, SKM.M.Kes
Pembina Tk.I

Nip. 19710626 199402 2 001

PENGEMPON PURA DALEM SUKUN

Jln.Jatayu No. 10 Br. Anggabaya Kelurahan Penatih Kecamatan Denpasar Timur
Hp.081916192396

1. Dasar Pemikiran dan Pedoman

Pembangunan manusia seutuhnya adalah pembangunan yang ditinjau dari berbagai aspek antara lain aspek fisik, mental dan sosial. Pembangunan fisik lebih dekat kaitannya dan sangat mudah diukur dengan melihat kehadiran bentuk fisik dari objek yang dibangun. Sedangkan pembangunan mental atau rohani lebih sulit diukur secara kasat mata, namun demikian pembangunan fisik haruslah selalu seimbang dengan mentalnya. Untuk mencapai keseimbangan antara pembangunan fisik dengan pembangunan mental maka perlu dilengkapi dengan sarana dan prasarana yang dapat mendukung pencapaian seimbang tersebut yaitu dengan melaksanakan Pembangunan Tembok Penyengker Pura Dalem Sukun yang terletak di Jln. Jatayu No. 10 Banjar Anggabaya, kelurahan Penatih, Kecamatan Denpasar Timur.

2. Latar Belakang

Adapun yang melatar belakangi kegiatan ini adalah sebagai berikut:

- a. Pelinggih Pura merupakan tempat untuk sembahyang yang juga merupakan tempat berstanaNya Ida Sesuwunan serta tempat untuk melaksanakan Upacara Piodalan secara rutin tiap 6 bulannya.
- b. Kurang mendukungnya kondisi bangunan fisik merajan yang ada sekarang ini.
- c. Kesiapan dari perangkat atau Krama Pengempon Pura atas pembangunan Penyengker yang lebih baik serta dapat mendukung kegiatan upacara di kemudian hari.
- d. Dengan memperhatikan 3 Poin diatas sudah selayaknya Pura direnovasi agar sesuai dengan peruntukannya.

3. Tujuan

Kegiatan Pembangunan Tembok Penyengker Pura Dalem Sukun yang terletak di Jln. Jatayu No. 10 Banjar Anggabaya, kelurahan Penatih, Kecamatan Denpasar Timur bertujuan untuk memperbaiki fisik agar lebih tertata. Dengan tertatanya seluruh bangunan yang ada di Pura sehingga dapat mendukung setiap kegiatan yang akan dilaksanakan dikemudian hari.

4. Rincian Belanja Kegiatan

Adapun rincian belanja kegiatan yang diperlukan untuk melaksanakan Pembangunan Tembok Penyengker Pura Dalem Sukun yang terletak di Jln. Jatayu No.10 Banjar Anggabaya, kelurahan Penatih, Kecamatan Denpasar Timur tersebut sekitar Rp.422.724.000,- (Empat Ratus Dua Puluh Dua Juta Tujuh Ratus Dua Puluh Empat Ribu Rupiah) dan untuk lebih detailnya dapat dilihat pada Rencana Anggaran Biaya (RAB) terlampir.

5. Kepanitiaan

Dalam melaksanakan Kegiatan Pembangunan Tembok Penyengker Pura Dalem Sukun yang terletak di Jln. Jatayu No. 10 Banjar Anggabaya, kelurahan Penatih, Kecamatan Denpasar Timur sesuai dari paruman para pengempon pura didukung dalam kepanitiaan dan telah disepakati susunan kepanitiaannya (terlampir).

RENCANA ANGGARAN BIAYA (RAB)

Pekerjaan : Pembangunan Tembok Penyengker Pura Dalem Sukun

Lokasi : Jl. Jatayu No. 10 Br. Anggabaya Kelurahan Penatih Kecamatan Denpasar Timur

NO	JENIS PEKERJAAN	VOLUME	SAT	HRG SATUAN (Rp)	JML HARGA(Rp)
1	2	3	4	5	6
A	PEKERJAAN TEMBOK PEYENGER				
I	PEKERJAAN TANAH, PASIR, PASANGAN DAN BETON				
1	Pek.Galian tanah	10,56	m3	75.000,00	792.000,00
2	Pek. Urugan pasir bawah pondasi	3,88	m3	375.000,00	1.455.000,00
3	Pas. Pondasi batu kali 1pc :5ps	18,00	m3	1.025.000,00	18.450.000,00
4	Pek. Beton sloof	0,50	m3	1.209.000,00	604.500,00
5	Pek. Beton kolom	3,26	m3	1.209.000,00	3.941.000,00
6	Pek.Beton Ring	0,50	m3	1.209.000,00	604.500,00
7	Pek.Besi untuk sloof	86,40	kg	35.000,00	3.024.000,00
8	Pek. Besi untuk kolom	157,00	kg	35.000,00	5.495.000,00
9	Pek.Besi untuk ring	86,40	kg	35.000,00	3.024.000,00
10	Pas.Beton pengisi/pengresak	37,24	m3	850.000,00	31.654.000,00
					69.044.000,00
II	PEKERJAAN PEPALIHAN DAN ORNAMEN BATA				
1	Pas. Candi Bentar dg Pepalihan bata	56,00	m2	2.750.000,00	154.000.000,00
2	Pas.tembok dg Pepalihan bata	72,00	m2	2.750.000,00	198.000.000,00
3	Water glass tembok	56,00	m2	30.000,00	1.680.000,00
					353.680.000,00
				TOTAL HARGA	422.724.000,00
				DIBULATKAN	422.724.000,00

Denpasar, 10 Februari 2026


Pengempon Pura Dalem Sukun

Ketua


Sekretaris

Bendahara


I Wayan Badra
I Made Astawa Riadi
I Wayan Susila

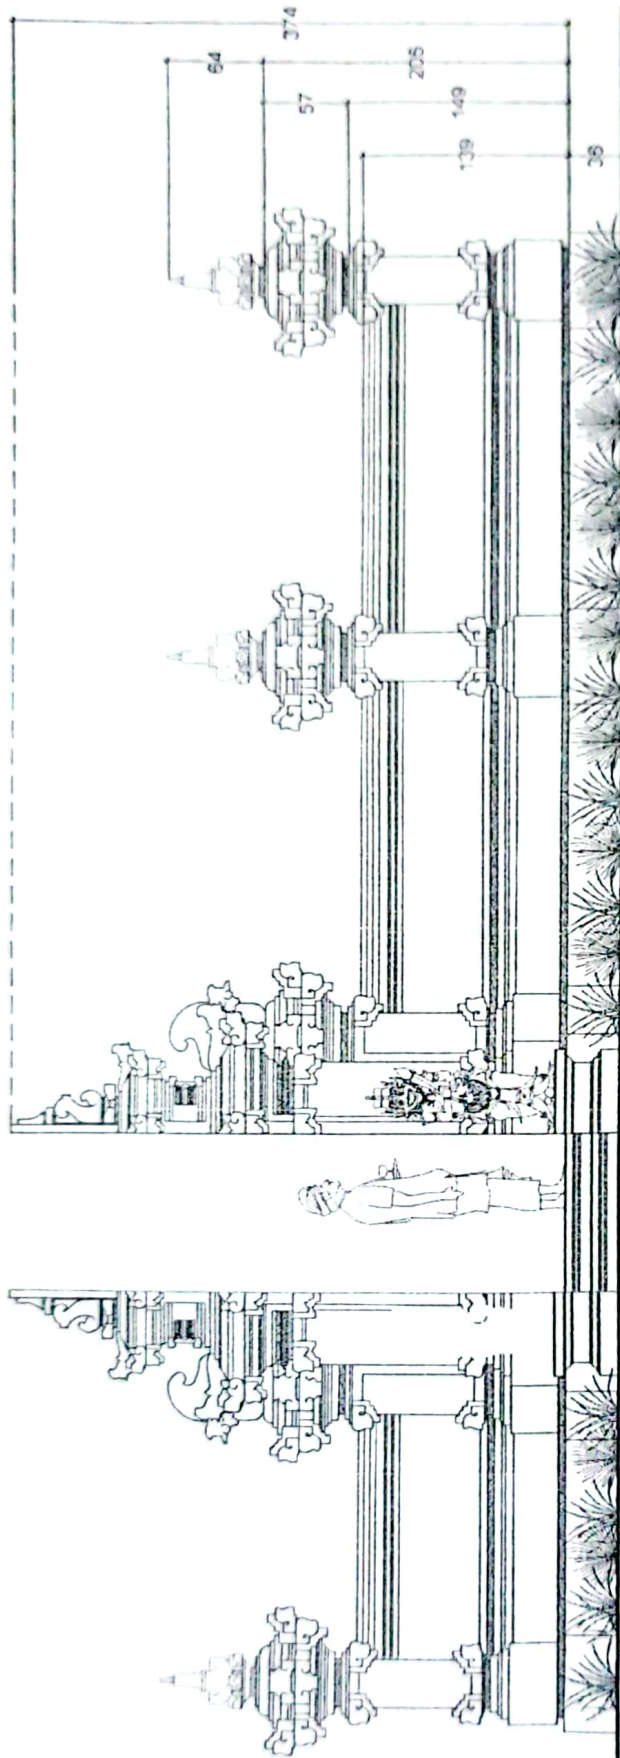

TAMPAK DEPAN
SKALA 1:50

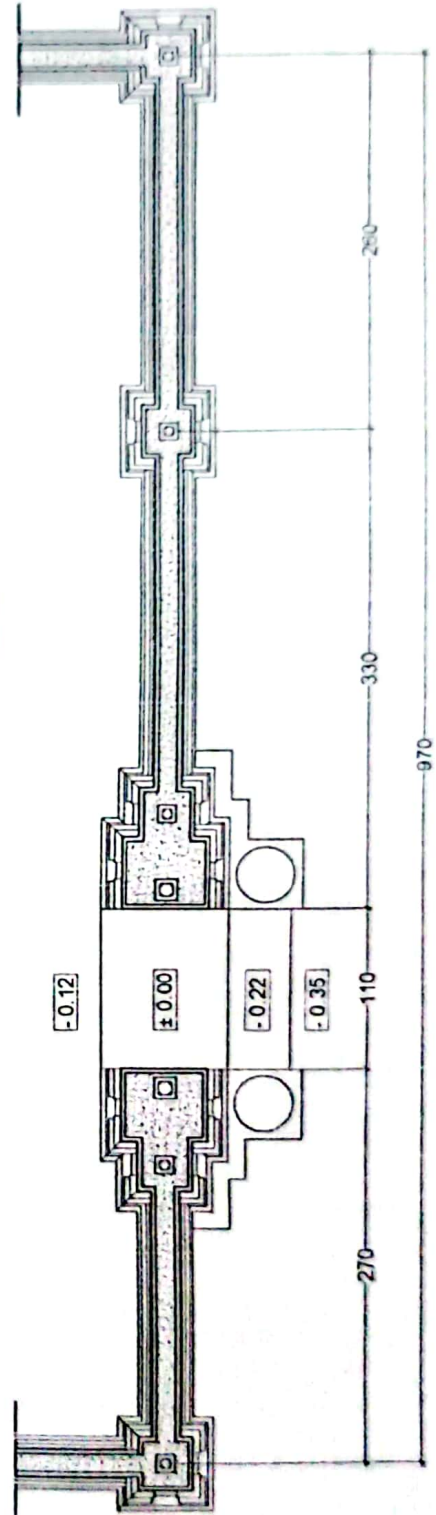


DENAH CANDI BENTAR
SKALA 1:50

PENGEMPON PURA DALEM SUKUN

Jln.Jatayu No. 10 Br. Anggabaya Kelurahan Penatih Kecamatan Denpasar Timur
Hp.081916192396

SUSUNAN PENGURUS PENGEMPON PURA DALEM SUKUN

Ketua : I Wayan Badra
Sekretaris : I Made Astawa Riadi
Bendahara : I Wayan Susila

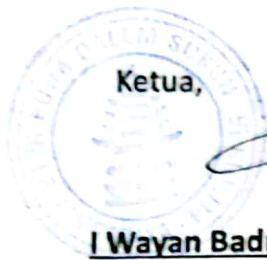

I Wayan Badra

Pengempon Pura Dalem Sukun

Sekretaris,

I Made Astawa Riadi



Mengetahui:
Bendesa Desa Adat Anggabaya

I Made Sukrasena

Kepala Kelurahan Penatih



I Wayan Murda, S.Ag.
Penata Tk.I


Nip. 19680206 201001 1 003

Kepala Kecamatan Denpasar Timur



Ketut Sri Karyawati, SKM.M.Kes
Pembina Tk.I

Nip. 19710626 199402 2 001

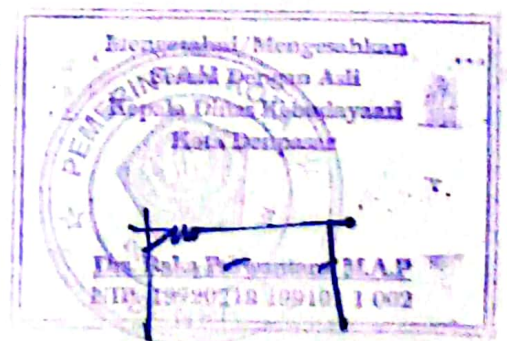

PENGEMPON PURA DALEM SUKUN

Jln.Jatayu No. 10 Br. Anggabaya Kelurahan Penatih Kecamatan Denpasar Timur
Hp.081916192396

SURAT PERNYATAAN

Nomor : 0.10/PDS/II/2026

Yang bertanda tangan di bawah ini :

Nama : I Wayan Badra
Jabatan : Ketua Pengempon Pura Dalem Sukun Br. Anggabaya Kelurahan Penatih, Kecamatan Denpasar Timur
Alamat : Jln. Jatayu, No. 10, Br. Anggabaya, Kelurahan Penatih, Kecamatan Denpasar Timur

Menyatakan bahwa Pengempon Pura Dalem Sukun Br. Anggabaya Kelurahan Penatih Kecamatan Denpasar Timur. Mengajukan permohonan hibah untuk pembangunan tembok penyengker Pura Dalem Sukun yang terletak di Jln. Jatayu No. 10 Banjar Anggabaya, Kelurahan Penatih, Kecamatan Denpasar Timur, tahun anggaran 2026 dan tidak menerima hibah tahun anggaran 2025 dari Pemerintah Kota Denpasar secara terus menerus dalam kegiatan tersebut diatas.


Kami bertanggung jawab penuh apabila dikemudian hari terjadi permasalahan diluar ketentuan yang telah ditetapkan seperti tersebut diatas.

Demikian Surat Pernyataan ini dibuat untuk dapat dipergunakan sebagaimana mestinya.

Denpasar, 10 Februari 2026

Yang Menyatakan,

Ketua

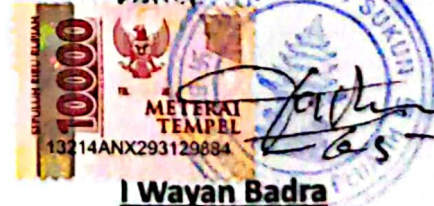The image shows a blue circular official stamp of 'PURA DALEM SUKUN' with a signature over it. To the left is a yellow and red '10000' Rupiah revenue stamp with the text 'METERAI TEMPEL' and the number '13214ANX293129884'.

I Wayan Badra



**PEMERINTAHAN KOTA DENPASAR
KECAMATAN DENPASAR TIMUR
KELURAHAN PENATIH
LINGKUNGAN ANGGABAYA**

SURAT KETERANGAN DOMISILI TEMPAT

Nomor: 12/KLA/II/2026

Yang bertanda tangan dibawah ini saya Kepala Lingkungan Anggabaya:

Nama : **I MADE ARYA**
Tempat/Tgl.Lahir : Denpasar, 14-08-1973
Kewarganegaraan : WNI
Jenis Kelamin : Laki-laki

Dengan ini menyatakan bahwa :

Badan/Lembaga/Pokmas : Pengempon Pura Dalem Sukun Anggabaya
Nama Ketua : I Wayan Badra
Alamat : Jl. Jatayu No. 10 Br. Anggabaya, Kel. Penatih

Dengan ini menyatakan memang benar Pengempon Pura Pura Dalem Sukun Anggabaya terletak di lingkungan kami yang beralamat di Jl. Jatayu No. 10 Br. Anggabaya, Kel. Penatih, Denpasar Timur.

Demikian Surat Keterangan ini kami buat dengan sebenarnya dapat di pergunakan untuk melengkapi Administrasi Proposal.

Mengetahui
Kepala Kelurahan Penatih


I Wayan Murda, S.Ag.
Penata Tk.I
Nip.19680206 201001 1 003

Denpasar, 12 Februari 2026
Kepala Lingkungan
Anggabaya


I Made Arya

FOTO EXISTING

