



**PURA PAIBON SENTANA DALEM TARUKAN
BANJAR TEGAL KAUH DESA UBUNG KAJA KECAMATAN
DENPASAR UTARA KOTA DENPASAR**

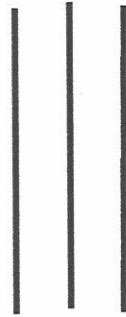

PROPOSAL KEGIATAN

**PERBAIKAN CANDI BENTAR DAN TEMBOK PENYENGER PURA
PAIBON SENTANA DALEM TARUKAN BANJAR TEGAL KAUH
DESA UBUNG KAJA KECAMATAN DENPASAR UTARA KOTA DENPASAR**

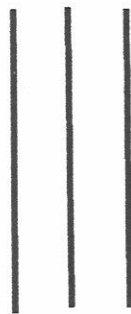

TAHUN 2025

**PURA PAIBON SENTANA DALEM TARUKAN
BANJAR TEGAL KAUH DESA UBUNG KAJA
KECAMATAN DENPASAR UTARA KOTA DENPASAR**

Jl. Indrajaya Gang I No. 19 Banjar Tegal Kauh Desa Ubung Kaja Kecamatan Denpasar Utara

KATA PENGANTAR

Puji syukur kami panjatkan kehadapan Ida Sang Hyang Widhi Wasa, karena atas bimbingan dan anugerah-Nya, kami Pengurus Pura Paibon Sentana Dalem Tarukan, dapat menyelesaikan proposal permohonan bantuan hibah untuk Perbaikan Candi Bentar dan Tembok Penyengker Pura Paibon Sentana Dalem Tarukan, Banjar Tegal Kauh, Desa Ubung Kaja, Kecamatan Denpasar Utara.

Kami sangat berharap agar proposal bantuan ini dapat menjadi bahan pertimbangan bagi Bapak Wali Kota Denpasar untuk membantu mewujudkan Perbaikan Candi Bentar dan Tembok Penyengker Pura Paibon Sentana Dalem Tarukan, Banjar Tegal Kauh, Desa Ubung Kaja, Kecamatan Denpasar Utara.

Atas kebijaksanaannya, kami mengucapkan terima kasih.

Denpasar, 18 Januari 2025

Pengurus Pura Paibon Sentana Dalem Tarukan



Ketua

(Nyoman Gede Mertha)

PURA PAIBON SENTANA DALEM TARUKAN
BANJAR TEGAL KAUH DESA UBUNG KAJA
KECAMATAN DENPASAR UTARA KOTA DENPASAR

Jl. Indrajaya Gang I No. 19 Banjar Tegal Kauh Desa Ubung Kaja Kecamatan Denpasar Utara

Denpasar, 18 Januari 2025

Nomor : 01/PP-SDT/I/2025
Lampiran : Satu Bundel Proposal
Perihal : Permohonan Bantuan Dana

Kepada:
Yth. Bapak Wali Kota Denpasar

Di -
Tempat

Dengan Hormat,

Dalam hal menggali, melestarikan dan mengembangkan adat istiadat, seni budaya dan agama di Bali. Dengan ini kami Pengurus Pura Paibon Sentana Dalem Tarukan, Banjar Tegal Kauh, Desa Ubung Kaja, Kecamatan Denpasar Utara.

Bermaksud memperbaiki kembali candi bentar dan tembok penyengker pura yang saat ini sudah mulai keropos dan rapuh sehingga dipandang perlu untuk diperbaiki.

Sehubungan dengan hal tersebut dengan segala kerendahan hati, kami mohon bantuan dari Bapak Wali Kota Denpasar memberikan hibah guna meringankan beban kami dalam hal biaya perbaikan tembok penyengker pura.

Sebagai bahan pertimbangan bagi Bapak, kami lampirkan:

1. Rencana Anggaran Biaya
2. Susunan Pengurus Pura Ibu Sentana Dalem Tarukan
3. Surat Keterangan Domisili
4. Peta Lokasi Pura
5. Gambar Desain Candi Bentar Dan Tembok Penyengker


Demikian proposal ini kami sampaikan, besar harapan kami agar proposal ini dapat terwujud. Atas perhatian Bapak, kami ucapkan terimakasih.

Pengurus Pura Paibon Sentana Dalem Tarukan,

Ketua

(I Nyoman Gede Mertha)



Sekretaris

(I Nyoman Sugiarta, SE)

**PURA PAIBON SENTANA DALEM TARUKAN
BANJAR TEGAL KAUH DESA UBUNG KAJA
KECAMATAN DENPASAR UTARA KOTA DENPASAR**

Jl. Indrajaya Gang I No. 19 Banjar Tegal Kauh Desa Ubung Kaja Kecamatan Denpasar Utara

Mengetahui,

Kepala Kewilayahan Br. Tegal Kauh
Desa Ubung Kaja



(Komang Sanjaya)

Kelian Br. Adat Tegal Kauh
Desa Adat Pohgading



(I. Nyoman Sugiarta, SE)

Perbekel
Desa Ubung Kaja




(I Wayan Astika)

Bendesa

Desa Adat Pohgading


regno. dl. /DAP/I/2025

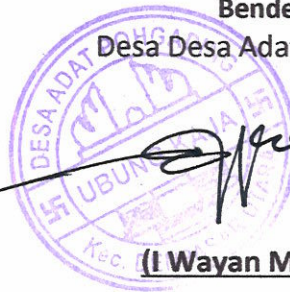

(I Wayan Mirta, ST)

regno: 65 / 01 / 2025
Camat Denpasar Utara

Kota Denpasar

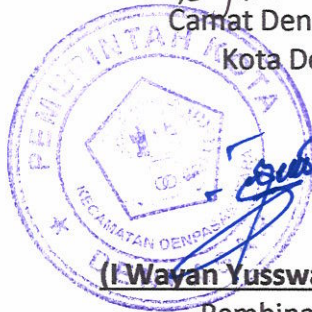

(I Wayan Yuswara, S.STP., M.Si)

Pembina Tingkat I

NIP: 1077073019999998021001

PURA PAIBON SENTANA DALEM TARUKAN

BANJAR TEGAL KAUH DESA UBUNG KAJA

KECAMATAN DENPASAR UTARA KOTA DENPASAR

Jl. Indrajaya Gang I No. 19 Banjar Tegal Kauh Desa Ubung Kaja Kecamatan Denpasar Utara

PENDAHULUAN

I. Latar Belakang

Pura Paibon Sentana Dalem Tarukan, sebagai salah satu tempat suci dan warisan budaya memiliki nilai sejarah dan spiritual yang sangat tinggi. Sebagai bagian dari upaya untuk menjaga kelestarian dan kesucian lingkungan pura, keberadaan candi bentar dan tembok penyengker sangat penting. Tembok penyengker berfungsi untuk menjaga batas suci pura, melindungi lingkungan dari ancaman luar, serta mempertahankan kesakralan pura.

Namun kondisi tembok penyengker yang ada saat ini sudah mulai rapuh. Beberapa bagian tembok telah keropos, sehingga dipandang perlu untuk di perbaiki demi kenyamanan untuk melaksanakan ibadah di pura.

Untuk itu, sangat diperlukan upaya untuk membangun kembali candi bentar dan tembok penyengker yang kokoh, aman, dan sesuai dengan nilai-nilai budaya Bali. Pembangunan tembok penyengker ini bertujuan untuk melindungi dan menjaga kelestarian pura, serta memastikan bahwa lingkungan pura tetap suci dan aman bagi umat yang beribadah.

II. Maksud dan Tujuan

Maksud dan tujuan dilaksanakannya pembangunan sarana dan prasarana infrastruktur candi bentar dan tembok penyengker pura ini adalah:

- a. Menanggulangi kerusakan candi dan tembok penyengker pura yang sudah kurang baik dan perlu diperbaiki
- b. Mempertahankan fungsi tembok penyengker dalam menjaga kesucian lingkungan pura.
- c. Menjaga keamanan lingkungan pura dari ancaman atau gangguan dari luar.

III. Pokok Permasalahan

Pembangunan candi dan tembok penyengker pura merupakan langkah penting dalam menjaga kesucian dan keamanan lingkungan pura, serta melestarikan arsitektur tradisional Bali. Namun, terdapat beberapa permasalahan yang dihadapi dalam proses pembangunan tembok penyengker ini, antara lain:

PURA PAIBON SENTANA DALEM TARUKAN
BANJAR TEGAL KAUH DESA UBUNG KAJA
KECAMATAN DENPASAR UTARA KOTA DENPASAR

Jl. Indrajaya Gang I No. 19 Banjar Tegal Kauh Desa Ubung Kaja Kecamatan Denpasar Utara

a. Kekurangan Dana untuk Pembangunan

Proyek pembangunan tembok penyengker pura menghadapi kekurangan dana yang cukup signifikan. Dana yang tersedia saat ini tidak mencukupi untuk menyelesaikan seluruh tahapan pembangunan, mulai dari perencanaan, pembelian material, hingga pelaksanaan pembangunan tembok penyengker yang sesuai dengan standar yang diinginkan.

b. Keterbatasan Sumber Daya

Keterbatasan dana menyebabkan keterbatasan dalam pengadaan material berkualitas dan tenaga kerja yang ahli, yang dapat mempengaruhi kualitas dan kecepatan pembangunan tembok penyengker.

c. Ketergantungan pada Hibah dan Bantuan

Proyek ini sangat bergantung pada hibah dan bantuan dana dari pemerintah maupun pihak ketiga, namun hingga saat ini, masih belum ada kepastian terkait dana atau bantuan yang diperlukan untuk pembangunan tembok penyengker pura.

d. Tertundanya Proyek Akibat Keterbatasan Anggaran

Kekurangan dana mengakibatkan tertundanya beberapa tahapan penting dalam proyek pembangunan, yang berpotensi menghambat kelancaran pembangunan dan merugikan keberlanjutan proyek dalam jangka panjang.

e. Risiko Keamanan dan Keberlanjutan Pembangunan

Tanpa dana yang memadai, tembok penyengker yang sudah rusak belum dapat dibangun kembali dengan maksimal, yang dapat menimbulkan potensi risiko terhadap keamanan lingkungan pura serta menurunnya nilai budaya dan fungsi arsitektural.

**PURA PAIBON SENTANA DALEM TARUKAN
BANJAR TEGAL KAUH DESA UBUNG KAJA
KECAMATAN DENPASAR UTARA KOTA DENPASAR**

Jl. Indrajaya Gang I No. 19 Banjar Tegal Kauh Desa Ubung Kaja Kecamatan Denpasar Utara

IV. Manfaat

Pembangunan candi dan tembok penyengker pura yang baru memberikan berbagai manfaat yang sangat penting, baik dari segi keagamaan, keamanan, maupun pelestarian budaya.

Adapun manfaat yang diharapkan dari pembangunan tembok penyengker ini antara lain:

- a. **Menjamin Keamanan Lingkungan Pura Paibon Sentana Dalem Tarukan**
Dengan tembok penyengker yang kokoh dan aman, lingkungan pura akan terlindungi dari ancaman luar, seperti gangguan hewan liar, serta gangguan dari pihak yang tidak bertanggung jawab. Hal ini akan menciptakan suasana yang lebih aman bagi umat yang beribadah.
- b. **Menjaga Kesucian Lingkungan Pura Paibon Sentana Dalem Tarukan**
Tembok penyengker berfungsi sebagai pembatas yang melindungi kesucian pura dari pengaruh eksternal. Pembangunan tembok yang baru akan memastikan bahwa lingkungan pura tetap terjaga kesuciannya sesuai dengan nilai-nilai keagamaan di Bali.
- c. **Meningkatkan Kenyamanan Umat**
Dalam beribadah dengan adanya tembok penyengker yang baru dan lebih aman, umat yang datang untuk beribadah akan merasa lebih nyaman dan terlindungi. Keamanan yang lebih baik akan mendukung kelancaran ibadah tanpa adanya gangguan atau risiko dari kerusakan fisik tembok.
- d. **Melestarikan Arsitektur Tradisional Bali**
Pembangunan tembok penyengker yang baru juga memberikan kesempatan untuk melestarikan dan mempromosikan arsitektur tradisional Bali yang khas. Tembok penyengker akan dibangun dengan mempertimbangkan aspek estetika dan nilai-nilai budaya Bali, yang sekaligus menjadi daya tarik wisata budaya.
- e. **Mencegah Kerusakan Lebih Lanjut**
Tembok penyengker yang sudah rusak dapat menyebabkan kerusakan yang lebih parah jika tidak segera diperbaiki.

**PURA PAIBON SENTANA DALEM TARUKAN
BANJAR TEGAL KAUH DESA UBUNG KAJA
KECAMATAN DENPASAR UTARA KOTA DENPASAR**

Jl. Indrajaya Gang I No. 19 Banjar Tegal Kauh Desa Ubung Kaja Kecamatan Denpasar Utara

f. **Memberikan Rasa Aman**

Bagi masyarakat sekitar Keberadaan tembok penyengker yang baru tidak hanya bermanfaat bagi umat yang beribadah, tetapi juga bagi masyarakat sekitar pura. Dengan tembok yang kuat dan aman, kawasan sekitar pura menjadi lebih tertib dan terhindar dari potensi ancaman yang berasal dari luar.

g. **Meningkatkan Citra Pura**

Pembangunan tembok penyengker yang terawat dan sesuai dengan standar akan meningkatkan citra Pura sebagai situs warisan budaya dunia. Keberadaan tembok yang baik juga memperkuat nilai historis dan budaya pura di mata masyarakat lokal dan internasional.

V. Waktu Pelaksanaan

Waktu pelaksanaan kegiatan pembangunan Candi Bentar dan Tembok Penyengker Pura Paibon Sentana Dalem Tarukan Banjar Tegal Kauh, Desa Ubung Kaja adalah setelah dana cair atau menyesuaikan dengan jadwal pencairan dana.

VI. Penutup

Demikian proposal ini kami buat sebagai bentuk permohonan dukungan pemerintah dalam pembangunan candi bentar dan tembok penyengker Pura Paibon Sentana Dalem Tarukan, Banjar Tegal Kauh, Desa Ubung Kaja, Kecamatan Denpasar Utara, Kota Denpasar. Dengan dilaksanakannya pembangunan ini, diharapkan dapat melestarikan nilai-nilai budaya Bali yang telah diwariskan turun-temurun.

Kami menyadari bahwa keberhasilan proyek ini memerlukan dukungan dari berbagai pihak, baik pemerintah, masyarakat, maupun pihak-pihak terkait lainnya. Oleh karena itu, kami berharap dapat memperoleh bantuan dana yang cukup untuk mewujudkan pembangunan candi bentar dan tembok penyengker ini.

Semoga dengan terlaksananya pembangunan candi bentar dan tembok penyengker pura yang baru, dapat memperkuat pelestarian keberadaan Pura Paibon Sentana Dalem Tarukan sebagai tempat suci dan situs warisan budaya.

PURA PAIBON SENTANA DALEM TARUKAN

BANJAR TEGAL KAUH DESA UBUNG KAJA

KECAMATAN DENPASAR UTARA KOTA DENPASAR

Jl. Indrajaya Gang I No. 19 Banjar Tegal Kauh Desa Ubung Kaja Kecamatan Denpasar Utara

Kami mengucapkan terima kasih atas perhatian dan dukungan yang diberikan.

Atas perhatian dan kerjasama yang baik kami haturkan banyak terima kasih.

Pengurus Pura Paibon Sentana Dalem Tarukan,

Ketua


(I Nyoman Gede Mertha)



Sekretaris


(I Nyoman Sugiarta, SE)

PURA PAIBON SENTANA DALEM TARUKAN

BANJAR TEGAL KAUH DESA UBUNG KAJA

KECAMATAN DENPASAR UTARA KOTA DENPASAR

Jl. Indrajaya Gang I No. 19 Banjar Tegal Kauh Desa Ubung Kaja Kecamatan Denpasar Utara

RENCANA ANGGARAN BIAYA

Pekerjaan : Perbaikan Candi Bentar Dan Tembok Penyengker Pura Ibu

Lokasi : Jl. Indrajaya Desa Ubung Kaja Denpasar Utara

Tahun : 2025

No	URAIAN PEKERJAAN	VOLUME SAT.	HARGA SATUAN (Rp.)	JUMLAH HARGA (Rp.)
1	2	3	4	5
A. PEKERJAAN PERSIAPAN				
A.1 PEKERJAAN BONGKARAN				
1	Pek. Bongkaran Bangunan Lama (Existing)	1,00 ls	2.500.000,00	2.500.000,00
2	Pek. Pembuangan Bongkaran	1,00 ls	4.500.000,00	4.500.000,00
3	Lamsiran / Pengangkutan Material ke Lokasi	1,00 ls	8.500.000,00	8.500.000,00
4	Pek. Pembersihan Lokasi	1,00 ls	1.500.000,00	1.500.000,00
			Total :	17.000.000,00
			Sub Total A :	17.000.000,00
B. PEKERJAAN PONDASI DAN STRUKTUR				
B.1 PEKERJAAN PONDASI				
1	Galian Pondasi Menerus	10,80 m'	185.000,00	1.998.000,00
2	Urugan Pasir	0,32 m3	275.000,00	89.100,00
3	Pas. Batu Kosong	1,30 m3	580.000,00	751.680,00
4	Pas. Batu Kali	4,21 m3	875.000,00	3.685.500,00
			Total :	6.524.280,00
B.2 PEKERJAAN BETON				
1	Cor Beton Kolom Pedestal 15x15			
2	Pas. Bekisting (2x pakai)	1,80 m2	145.000,00	261.000,00
3	Pembesian	5,06 kg	17.000,00	86.062,50
4	Cor Beton Kolom Pedestal	0,07 m3	1.600.000,00	108.000,00
5	Cor Beton Kolom 15x15			
6	Pas. Bekisting (2x pakai)	3,60 m2	145.000,00	522.000,00
7	Pembesian	10,13 kg	17.000,00	172.125,00
8	Cor Beton Kolom	0,14 m3	1.600.000,00	216.000,00
9	Cor Beton Kolom 12x12			
10	Pas. Bekisting (2x pakai)	0,96 m2	145.000,00	139.200,00
11	Pembesian	6,48 kg	17.000,00	110.160,00
12	Cor Beton Kolom	0,09 m3	1.600.000,00	138.240,00
13	Cor Beton Sloof 15x20			
14	Pas. Bekisting (2x pakai)	4,32 m2	145.000,00	626.400,00
15	Pembesian	24,30 kg	17.000,00	413.100,00
16	Cor Beton Sloof	0,32 m3	1.600.000,00	518.400,00

PURA PAIBON SENTANA DALEM TARUKAN

BANJAR TEGAL KAUH DESA UBUNG KAJA

KECAMATAN DENPASAR UTARA KOTA DENPASAR

Jl. Indrajaya Gang I No. 19 Banjar Tegal Kauh Desa Ubung Kaja Kecamatan Denpasar Utara

17	Cor Beton Ring Balok 8x12			
18	Pembesian	13,33 kg	17.000,00	226.562,40
19	Cor Beton Ring Balok	0,10 m3	1.600.000,00	165.888,00
20	Cor Beton Pengresek	4,86 m3	1.200.000,00	5.832.000,00
			Total :	9.535.137,90
			Sub Total B :	16.059.417,90
C. PEKERJAAN STYLE BALI BATU TABAS HITAM KARANGASEM				
1	Pas. Candi Bentar Batu Tabas Hitam Karangasem (t=3,5m)	1,00 unit	93.000.000,00	93.000.000,00
2	Pas. Paduraksa Batu Tabas Hitam Karangasem	3,00 unit	4.650.000,00	13.950.000,00
3	Pas. Tembok Penyengker Batu Tabas Hitam Karangasem (t=1,30m)	8,40 m'	4.185.000,00	35.154.000,00
4	Pas. Tempelan Pondasi Batu Tabas Hitam Karangasem	10,08 m2	1.860.000,00	18.748.800,00
5	Pas. Tempelan Tangga Batu Tabas Hitam Karangasem	2,00 m2	1.860.000,00	3.720.000,00
6	Pas. Tatakan Patung Batu Tabas Hitam Karangasem	2,00 unit	4.800.000,00	9.600.000,00
7	Pas. Patung (Maha Kala-Dora Kala) Batu Tabas Hitam Karangasem	2,00 unit	5.500.000,00	11.000.000,00
			Sub Total C :	185.172.800,00
			Real Cost :	218.232.217,90
			Dibulatkan :	218.200.000,00
Terbilang : ## Dua Ratus Delapan Belas Juta Dua Ratus Ribu Rupiah ##				

Denpasar, 18 Januari 2025

Pengurus Pura Paibon Sentana Dalem Tarukan

Ketua,

(I Nyoman Gede Mertha)



Sekretaris,

(I Nyoman Sugiarta, SE)

Bendahara,

(I Nyoman Suantayasa)

PURA PAIBON SENTANA DALEM TARUKAN

BANJAR TEGAL KAUH DESA UBUNG KAJA

KECAMATAN DENPASAR UTARA KOTA DENPASAR

Jl. Indrajaya Gang I No. 19 Banjar Tegal Kauh Desa Ubung Kaja Kecamatan Denpasar Utara

SUSUNAN PENGURUS PURA PAIBON SENTANA DALEM TARUKAN BANJAR TEGAL KAUH DESA UBUNG KAJA


Ketua : I Nyoman Gede Mertha (Telp. 081999764033)
Sekretaris : I Nyoman Sugiarta, SE (Telp. 087787025357)
Bendahara : I Nyoman Suantayasa (Telp. 087861117050)
Anggota : 19 Kepala Keluarga

Pengurus Pura Paibon Sentana Dalem Tarukan,

Ketua

(I Nyoman Gede Mertha)

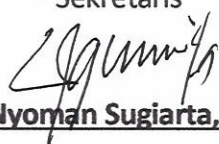

Sekretaris

(I Nyoman Sugiarta, SE)

Mengetahui,

Kepala Kewilayahan Br. Tegal Kauh
Desa Ubung Kaja


(Komang Sanjaya)


Kelian Br. Adat Tegal Kauh
Desa Adat Pohgading


(I Nyoman Sugiarta, SE)

Perbekel Desa Ubung Kaja
Kec. Denpasar Utara


(I Wayan Astika)

Bendesa
Desa Adat Pohgading


(I Wayan Mirta, ST)
regno. 011/DAP/I/2025

Camat Denpasar Utara
Kota Denpasar


(I Wayan Yusswara, S.STP., M.Si)
Pembina Tingkat I
NIP: 1077073019999998021001



DESA ADAT POHGADING

ꦒꦺꦴꦠꦺꦤ꧀ꦠꦺꦤ꧀ꦥꦺꦁꦒꦺꦴꦢꦶꦁ

SEKRETARIAT: JL. TUNGGUL AMETUNG NO.21

UBUNG KAJA – DENPASAR, TELP. (0361) 8442511

Email : desaadatpohgading@gmail.com

SURAT KETERANGAN DOMISILI

Nomor: 08/DAP/12025

Yang bertanda tangan dibawah ini:

Nama : I Wayan Mirta, ST
Alamat : Banjar Binoh Kelod Desa Ubung Kaja Kecamatan Denpasar Utara Kota Denpasar
Jabatan : Bendesa Desa Adat Pohgading

Dengan ini menerangkan bahwa:

Pokmas : Pura Paibon Sentana dalem Tarukan
Nama : I Nyoman Gede Mertha
Alamat : Jl. Indrajaya Gang I No. 19 Banjar Tegal Kauh Desa Ubung Kaja Kecamatan Denpasar Utara Kota Denpasar
Jabatan : Ketua (Pengurus Pura Paibon Sentana Dalem Tarukan)

Memang benar bahwa Pura Paibon Sentana Dalem Tarukan yang terletak di Banjar Tegal Kauh berada di Jalan Indrajaya Gang I No. 19 Banjar Tegal Kauh Desa Adat Pohgading Desa Ubung Kaja Kecamatan Denpasar Utara Kota Denpasar.

Demikian surat keterangan ini dibuat untuk digunakan sebagaimana mestinya.

Perbekel Desa Ubung Kaja
Kecamatan Denpasar Utara



(I Wayan Astika)

Bendesa
Desa Adat Pohgading



(I Wayan Mirta, ST)



SURAT KETERANGAN DOMISILI
Nomor : 000/000083/UK/I/2025

Yang bertanda tangan dibawah ini :

Nama : I Wayan Astika
Jabatan : Perbekel Desa Ubung Kaja
Alamat : Jalan Kertanegara No 117 Br/Link Batumeakaem, Desa Ubung Kaja,
Kecamatan Denpasar Utara, Kota Denpasar

Dengan ini menerangkan dengan sebenarnya bahwa :

Badan/Lembaga/Pokmas : Pura Paibon Sentana Dalem Tarukan
Alamat : Jl.Indrajaya Gg I/19 Br/Link. Tegal Kauh,
Desa Adat Pohgading, Desa Ubung Kaja,
Kecamatan Denpasar Utara, Kota Denpasar.
Nama Pengempon/Ketua : I Nyoman Gede Merta
Alamat : Jl. Indrajaya Gg I/17 Br/Link. Tegal Kauh,
Desa Ubung Kaja, Kecamatan Denpasar Utara,
Kota Denpasar

Sepanjang sepengetahuan kami memang benar Pura Paibon Sentana Dalem Tarukan,
Berada di Jl.Indrajaya Gg I/19 Br/Link. Tegal Kauh, Desa Adat Pohgading, Desa Ubung
Kaja, Kecamatan Denpasar Utara, Kota Denpasar, Bali.

Demikian surat keterangan domisili ini kami buat untuk dapat dipergunakan untuk
Administrasi Bantuan Dana Hibah Kota Denpasar.



Denpasar, 24 Januari 2025
Perbekel Desa Ubung Kaja

I Wayan Astika

PURA PAIBON SENTANA DALEM TARUKAN

BANJAR TEGAL KAUH DESA UBUNG KAJA

KECAMATAN DENPASAR UTARA KOTA DENPASAR

Jl. Indrajaya Gang I No. 19 Banjar Tegal Kauh Desa Ubung Kaja Kecamatan Denpasar Utara

SURAT PERNYATAAN

Nomor: 03/PP-SDT/I/2025

Yang bertanda tangan dibawah ini:

Nama : I Nyoman Gede Mertha
Alamat : Jalan Indrajaya Gang I No.17, Ubung Kaja, Denpasar
Utara, Kota Denpasar
Jabatan : Ketua (Pengurus Pura Paibon Sentana Dalem Tarukan)

Menyatakan bahwa :

Pura Paibon Sentana Dalem Tarukan yang beralamat di Jalan Indrajaya Banjar Tegal Kauh, Desa Ubung Kaja, Kecamatan Denpasar Utara, Kota Denpasar, tidak menerima hibah dari Pemerintah Kota Denpasar selama satu tahun terakhir, baik berupa objek yang sama maupun yang berbeda.

Kami Pengurus Pura Sentana Dalem Tarukan, bertanggung jawab penuh apabila di kemudian hari terbukti bahwa pernyataan yang kami buat tidak sesuai dengan kenyataan, dan kami bersedia mengembalikan dana hibah yang telah kami terima ke kas daerah Pemerintah Kota Denpasar.

Demikian surat keterangan ini kami buat dengan sebenarnya untuk digunakan sebagaimana mestinya.

Denpasar, 18 Januari 2025

Perbekel

Desa Ubung Kaja




Pengurus Pura Paibon
Sentana Dalem Tarukan
Ketua




PURA PAIBON SENTANA DALEM TARUKAN
BANJAR TEGAL KAUH DESA UBUNG KAJA
KECAMATAN DENPASAR UTARA KOTA DENPASAR
Jl. Indrajaya Gang I No. 19 Banjar Tegal Kauh Desa Ubung Kaja Kecamatan Denpasar Utara

IDENTITAS PENGURUS PURA PAIBON SENTANA DALEM TARUKAN


KETUA HP. 081999764033

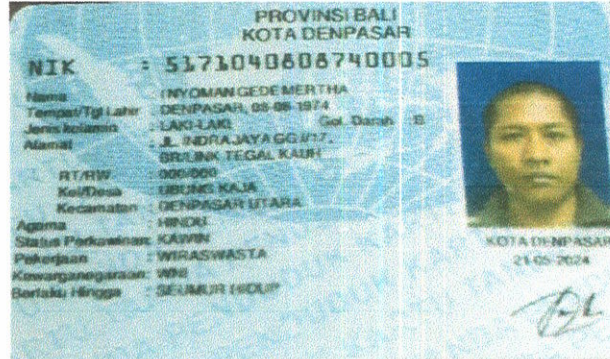

SEKRETARIS HP. 087787025357

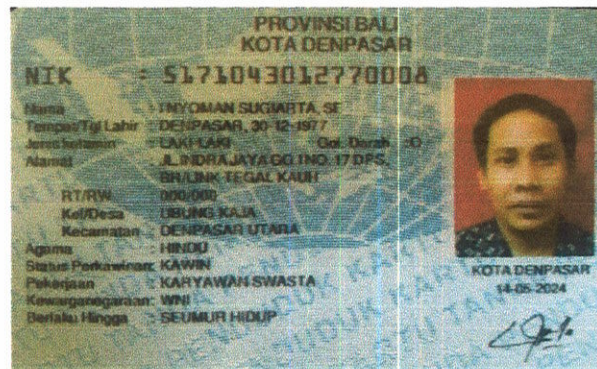

BENDAHARA HP. 087861117050

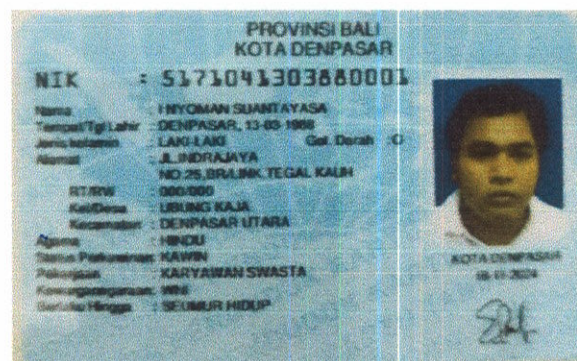

Alamat email : purapaibonsentanadalemtarukan@gmail.com

PURA PAIBON SENTANA DALEM TARUKAN

BANJAR TEGAL KAUH DESA UBUNG KAJA

KECAMATAN DENPASAR UTARA KOTA DENPASAR

Jl. Indrajaya Gang I No. 19 Banjar Tegal Kauh Desa Ubung Kaja Kecamatan Denpasar Utara

FOTO REKENING BPD

PT. Bank Pembangunan Daerah Bali dibebaskan dari segala kerugian dan atau tuntutan yang timbul karena kehilangan/pemalsuan dan atau penyalahgunaan atas buku SIBAPA.

Nomor Buku : **A - 00773952** Tanggal Penggantian :
Nomor Buku Lama : **A 00747588** Disahkan Pejabat Bank :

* TTD SAH PERIDUA 00762067

 **PT. BANK PEMBANGUNAN DAERAH BALI**
(the regional development bank of bali)

Kantor :

No. Tabungan : 050 02.02.03919-2
Nama : PENGEMPON PURA IBU SENTANA DALEM TARUKAN
Identitas : 01/PFPBJ/2016
Alamat : JL. INDRA JAYA GANG. 1 NO 19 BR. TEGAL KAUH


PURA PAIBON SENTANA DALEM TARUKAN


BANJAR TEGAL KAUH DESA UBUNG KAJA

KECAMATAN DENPASAR UTARA KOTA DENPASAR


Jl. Indrajaya Gang I No. 19 Banjar Tegal Kauh Desa Ubung Kaja Kecamatan Denpasar Utara

Foto Dokumentasi

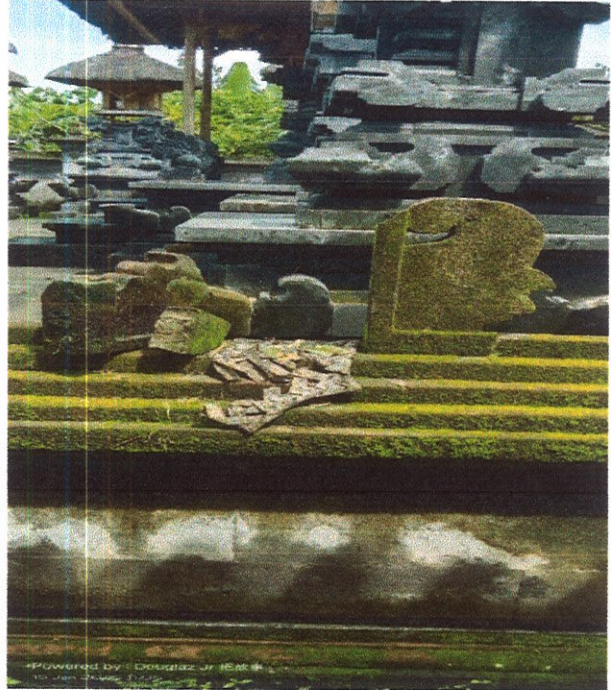

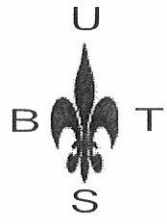

PETA LOKASI

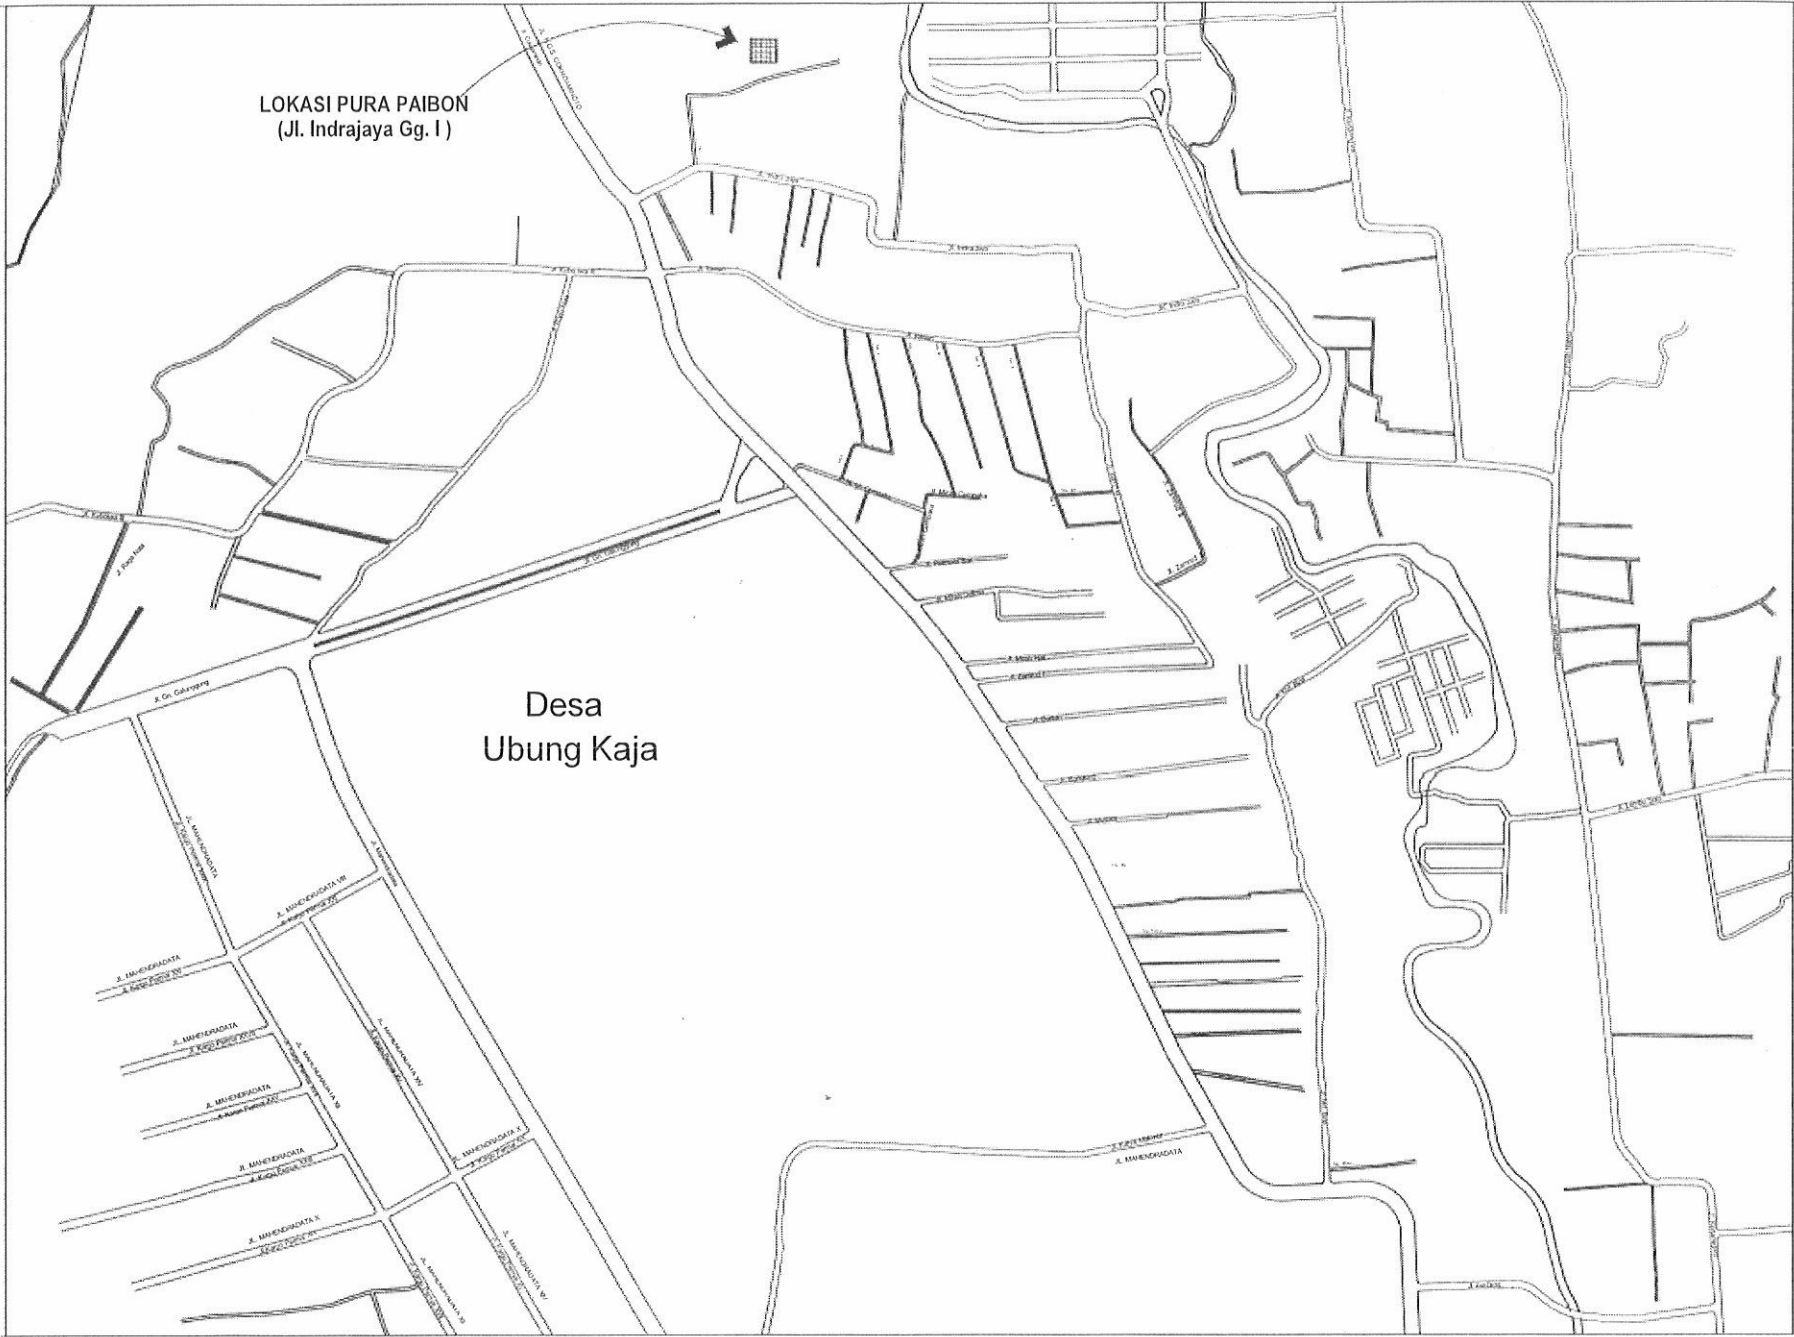


PROJECT :

**PERBAIKAN CANDI BENTAR DAN TEMBOK PENYENGER
PURA IBU SENTANA DALEM TARUKAN**

**JALAN INDRAJAYA UBUNG KAJA
KECAMATAN DENPASAR UTARA KOTA DENPASAR**

GAMBAR RENCANA

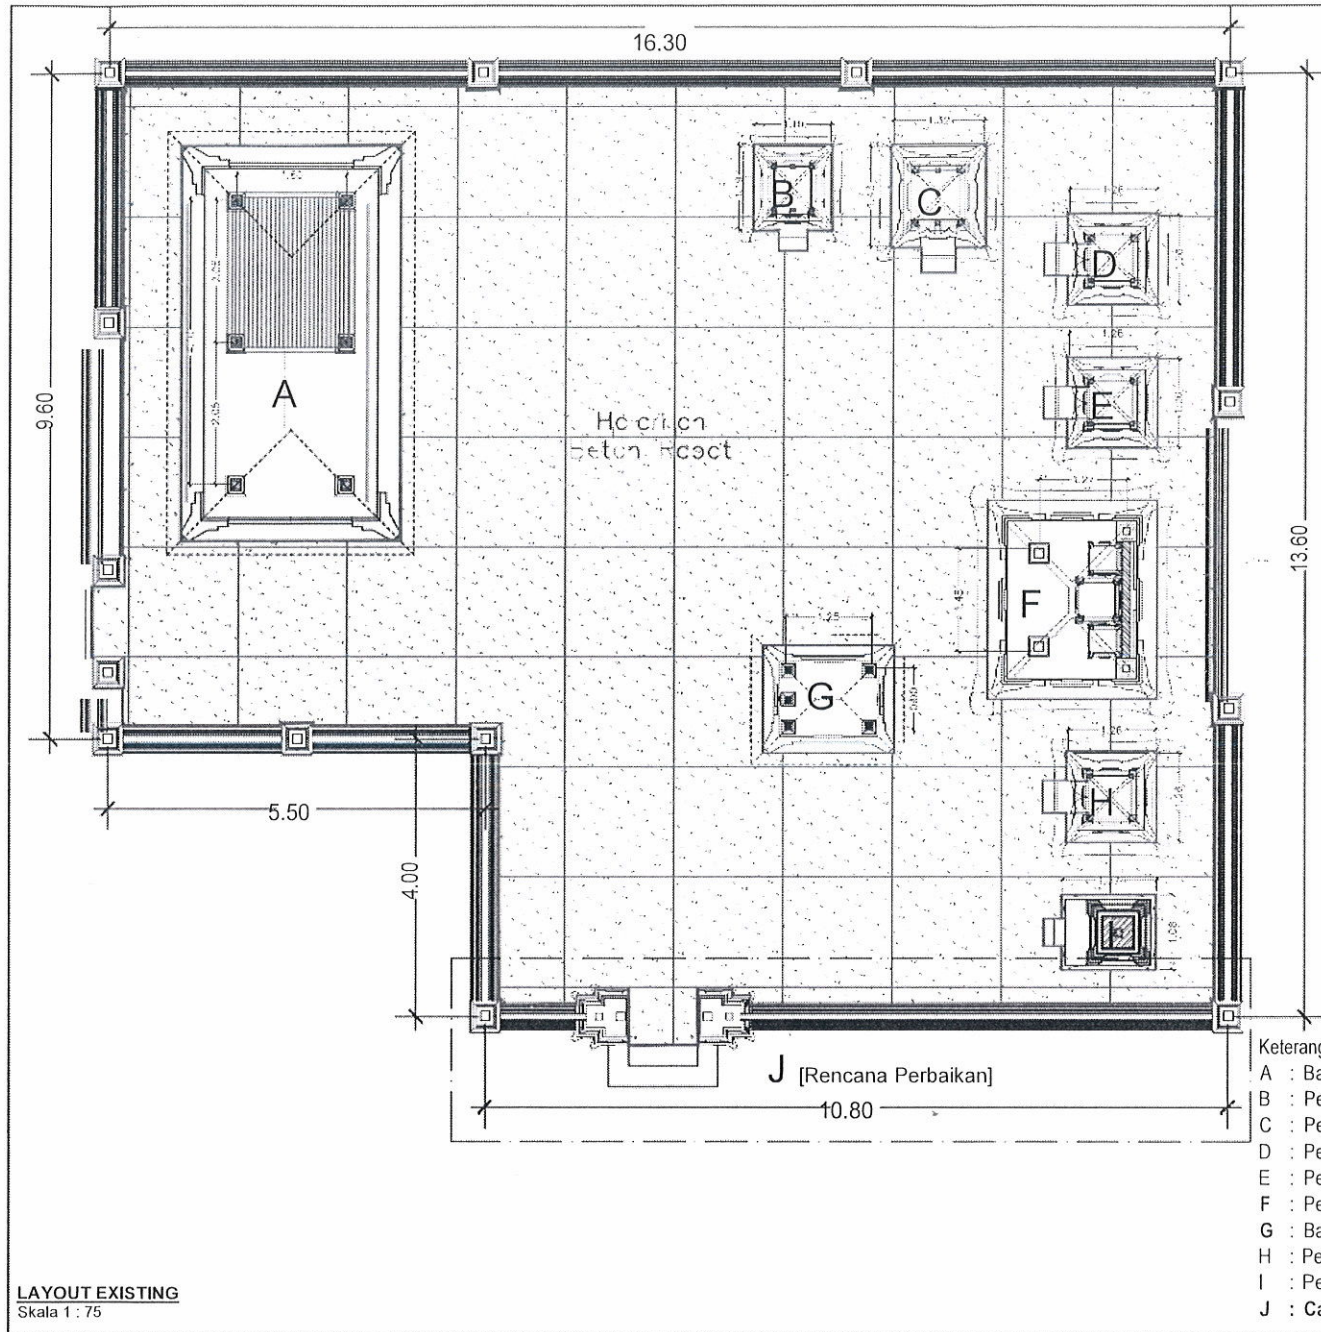

TAHUN 2025





LAYOUT EXISTING
Skala 1 : 75



- Keterangan :
- A : Bale Pahyasan
 - B : Pelinggih Taksu
 - C : Pelinggih Saren
 - D : Pelinggih Catu Mujung
 - E : Pelinggih Catu Meres
 - F : Pelinggih Hyang Ibu
 - G : Bale Menjangan Saluang
 - H : Pelinggih Hyang Kemulan
 - I : Pelinggih Penglurah
 - J : Candi Bentar & Tembok Penyengker

PURA PAIBON SENTANA DALEM TARUKAN Jl. BIDRAJAYA - UBUNG KAJA - DENPASAR			
PEKERJAAN: PERBAIKAN CANDI BENTAR DAN TEMBOK PENYENGKER			
LOKASI: JALAN BIDRAJAYA - UBUNG KAJA KEC. DENPASAR UTARA - KOTA DENPASAR			
NO.	CATATAN	PARAF	
PENGURUS PURA PAIBON KETUA  LUYOMAN SUGIARTHA PENGURUS PURA PAIBON SEKRETARIS  LUYOMAN SUGIARTHA			
NAMA GAMBAR		SKALA	
- LAYOUT EXISTING		1 : 50	
STAF KONSULTAN		PARAF	
ARSITEK			
KONSTRUKTUR			
TANGGAL	NO. LEMBAR	JML. LEMBAR	KODE

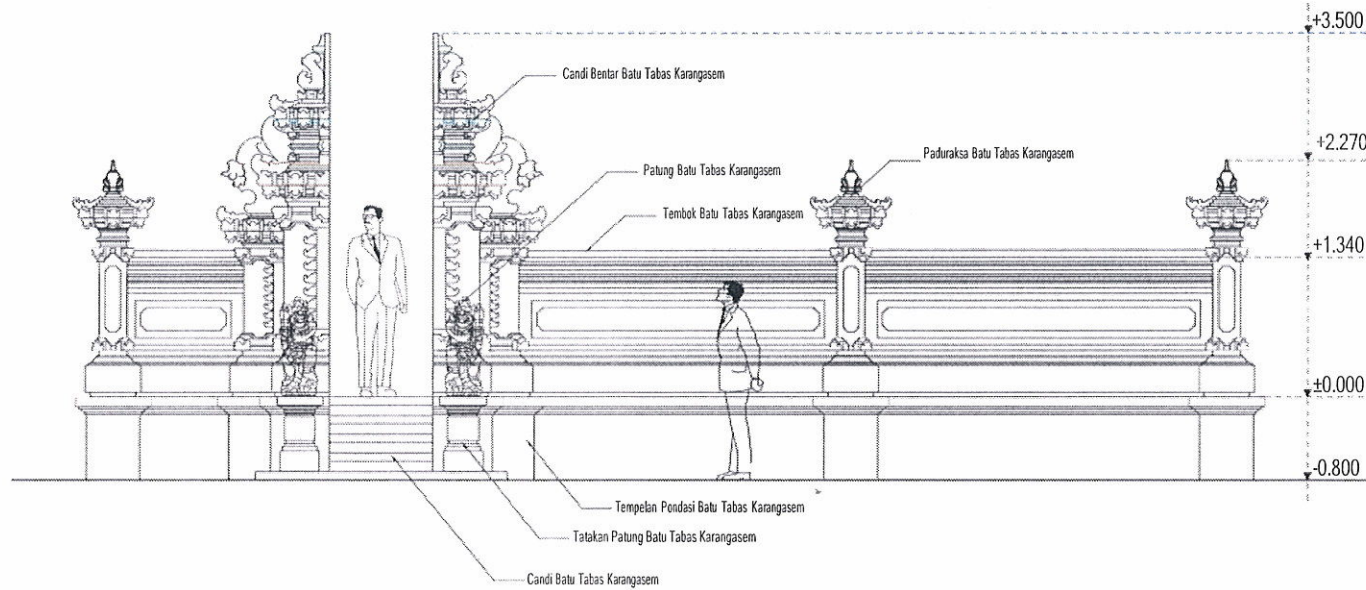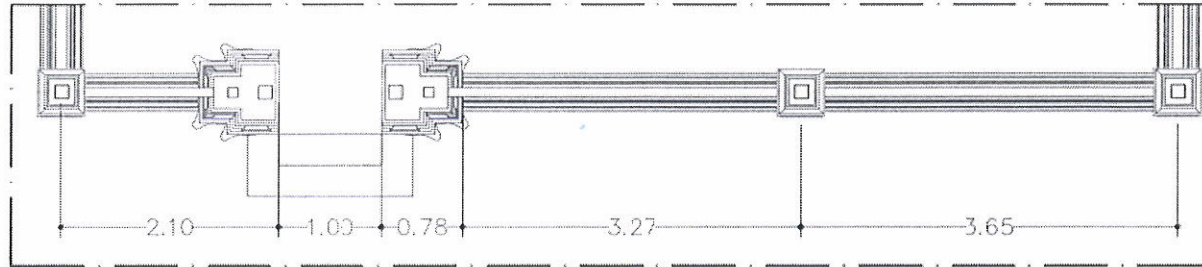

RENCANA CANDI BENTAR & TEMBOK PENYENGKER
Skala 1 : 50

PURA PAIBON SENTANA DALEM TARUKAN
JL. INDIRAJAYA - USUNG KAJA - DENPASAR

PEKERJAAN
PERBAIKAN CANDI BENTAR DAN TEMBOK PENYENGKER

LOKASI :
JALAN INDIRAJAYA - USUNG KAJA
KEC. DENPASAR UTARA - KOTA DENPASAR

TGL	CATATAN	PARAF

PENGURUS PURA PAIBON
SENTANA DALEM TARUKAN
KEJEMAH



NYOMAN SUGIARTA, SE

NAMA GAMBAR
- RENCANA CANDI BENTAR DAN
TEMBOK PENYENGKER

SKALA
1 : 50

STAF KONSULTAN		PARAF	
ARSITEK			
KONSTRUKTUR			
TANGGAL	NO. LEMBAR	JWL. LEMBAR	KODE