


PROPOSAL
PERMOHONAN BANTUAN DANA HIBAH
RENOVASI GEDONG PENYIMPENAN
PURA PANTI AGUNG PASEK GELGEL

**Jalan Gunung Tangkuban Perahu Gg. Kelinci, Banjar Balun,
Desa Adat Padangsambian, Kecamatan Denpasar Barat, Kota Denpasar**
TAHUN 2026

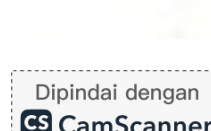

PURA PANTI AGUNG PASEK GELGEL

Jalan Gunung Tangkuban Perahu, Gang Kelinci, Banjar Balun,
Desa Adat Padangsambian, Kecamatan Denpasar Barat, Kota Denpasar

Nomor : 01/PPAPG/I/2026
Lamp : 1 (Satu) gabung
Prihal : Mohon Bantuan

Denpasar, 02 Januari 2026
Kepada :
Yth. Walikota Kota Denpasar
Di Denpasar

Dengan Hormat,

Atas asung kertha wara nugraha Ida Sanghyang Widhi Wasa, kami Pengempon Pura Panti Agung Pasek Gelgel yang bertempat di Jalan Gunung Tangkuban Perahu Gg.Kelinci, Lingkungan Balun, Kelurahan Padangsambian, Kecamatan Denpasar Barat, Kota Denpasar dapat menyelesaikan Proposal Permohonan Bantuan Hibah Renovasi Gedong Penyimpanan Pura Panti Agung Pasek Gelgel ini, serta dengan rasa sradha bhakti kami dalam rangka melestarikan dan menumbuh kembangkan adat dan budaya.

Berdasarkan hasil rapat Pengempon Pura Panti Agung Pasek Gelgel telah disepakati untuk melakukan Permohonan Bantuan Hibah Renovasi Gedong Penyimpanan Pura Panti Agung Pasek Gelgel, karena di dalam menunjang Kegiatan ini kemampuan Pengempon Pura Panti Agung Pasek Gelgel yang kurang, serta banyaknya kebutuhan dasar yang harus dipenuhi. Bersama ini kami mengajukan Permohonan Bantuan Hibah Renovasi Gedong Penyimpanan Pura Panti Agung Pasek Gelgel kepada Bapak Walikota Kota Denpasar, dengan penuh harapan semoga Bapak berkenan membantunya.

Demikian surat permohonan ini kami sampaikan atas perhatian dan partisipasinya kami ucapkan terima kasih.

Pengurus Pura Panti Agung Pasek Gelgel

Ketua

Made Oka Valentino

Sekretaris

I Made Suardita

Mengetahui,

Kelihan Adat Banjar Balun

I Wayan Sara Adnyana

Bandesa Adat Padangsambian

No. Reg: 017/I/DA.PDS/2026

I Made Sumawa

Kepala Lingkungan Balun

Putu Hery Permana

Regno: 454/06/I/2026
Kepala Kelurahan Padangsambian

I Ketut Alit Artika, S.AP

Penata

NIP. 19740506 199703 1 001

Rego: 032/I/2026
Camat Denpasar Barat

I Wayan Yusswara, S.STP., Msi

Pembina Tk. I (IV/b)

NIP. 19770730 199802 1 001

PURA PANTI AGUNG PASEK GELGEL

Jalan Gunung Tangkuban Perahu, Gang Kelinci, Banjar Balun,
Desa Adat Padangsambian, Kecamatan Denpasar Barat, Kota Denpasar

I. LATAR BELAKANG

Pelestarian, pada hakekatnya kita berbicara tentang pewarisan dan pengembangan budaya. Pewarisan mengandung makna adanya penyerahan seluruh nilai-nilai dan material kebudayaan dari generasi senja kepada generasi penerus (Generasi Muda). Pengembangan mengandung arti adanya upaya pemeliharaan dan pengembangan kebudayaan oleh generasi muda, sehingga pada saatnya nanti dapat diserahkan kepada generasi berikutnya.

Beranjak dari posisi strategis seperti tersebut, maka sepatutnya pembinaan terhadap generasi muda dan masyarakat harus dilaksanakan secara intensif, terarah, terencana dan berlanjut, boleh saja generasi muda dipandang sebagai objek pembinaan, namun sesungguhnya mereka sendiri adalah subjek. Untuk itu hal yang secara mendasar harus ditanamkan adalah kesadaran akan posisi dan perannya, kesadaran akan mengapa peradaban / kebudayaan harus dilestarikan. Karena ini menyangkut penanaman nilai-nilai yang berkaitan dengan sikap mental dan sikap hidupnya.

Untuk maksud tersebut, Pura Panti Agung Pasek Gelgel, mengimplementasikan bentuk kegiatan maupun acara yang sering dilaksanakan.

II. MAKSUD DAN TUJUAN

Meningkatkan kesadaran kritis dan pemahaman masyarakat tentang pentingnya menjaga Kelestarian dan Pengembangan budaya. Mengembangkan dan melestarikan tradisi tradisional Bali khususnya di Desa Padangsambian dan di daerah Bali pada umumnya. Dengan keberadaan nilai budaya diharapkan dapat membangun / meningkatkan semangat persatuan dan kebersamaan (menyama braya) masyarakat. Memberikan informasi dan pengetahuan masyarakat tentang nilai budaya dengan peradabannya.

Menghindari / menyadarkan masyarakat untuk menentukan masa depan peradaban Khususnya di Desa Adat Padangsambian dan Bali pada umumnya yang

PURA PANTI AGUNG PASEK GELGEL

Jalan Gunung Tangkuban Perahu, Gang Kelinci, Banjar Balun,
Desa Adat Padangsembian, Kecamatan Denpasar Barat, Kota Denpasar

lebih baik. Oleh karena itu kami dari Pura Panti Agung Pasek Gelgel, akan melaksanakan Renovasi Gedong Penyimpanan dimana hal tersebut di pandang perlu adanya untuk menyimpan Pratima Pura dan barang berharga lainnya.

III. MANFAAT

Bantuan Dana Hibah ini kami manfaatkan untuk Renovasi Gedong Penyimpanan pada Pura Panti Agung Pasek Gelgel, sehingga meringankan beban keuangan Pura Panti Agung Pasek Gelgel di dalam melakukan berbagai kegiatan.



Pengurus Pura Panti Agung Pasek Gelgel

Ketua

Made Oka Valentino

Sekretaris

I Made Suardita

Mengetahui,



Keluhan Adat Banjar Balun

I Wayan Sara Adnyana



Kepala Lingkungan Balun


Putu Hery Permana



Bandesa Adat Padangsembian

No.Reg: 017 / I / DA Pds / 2024

I Made Sumawa

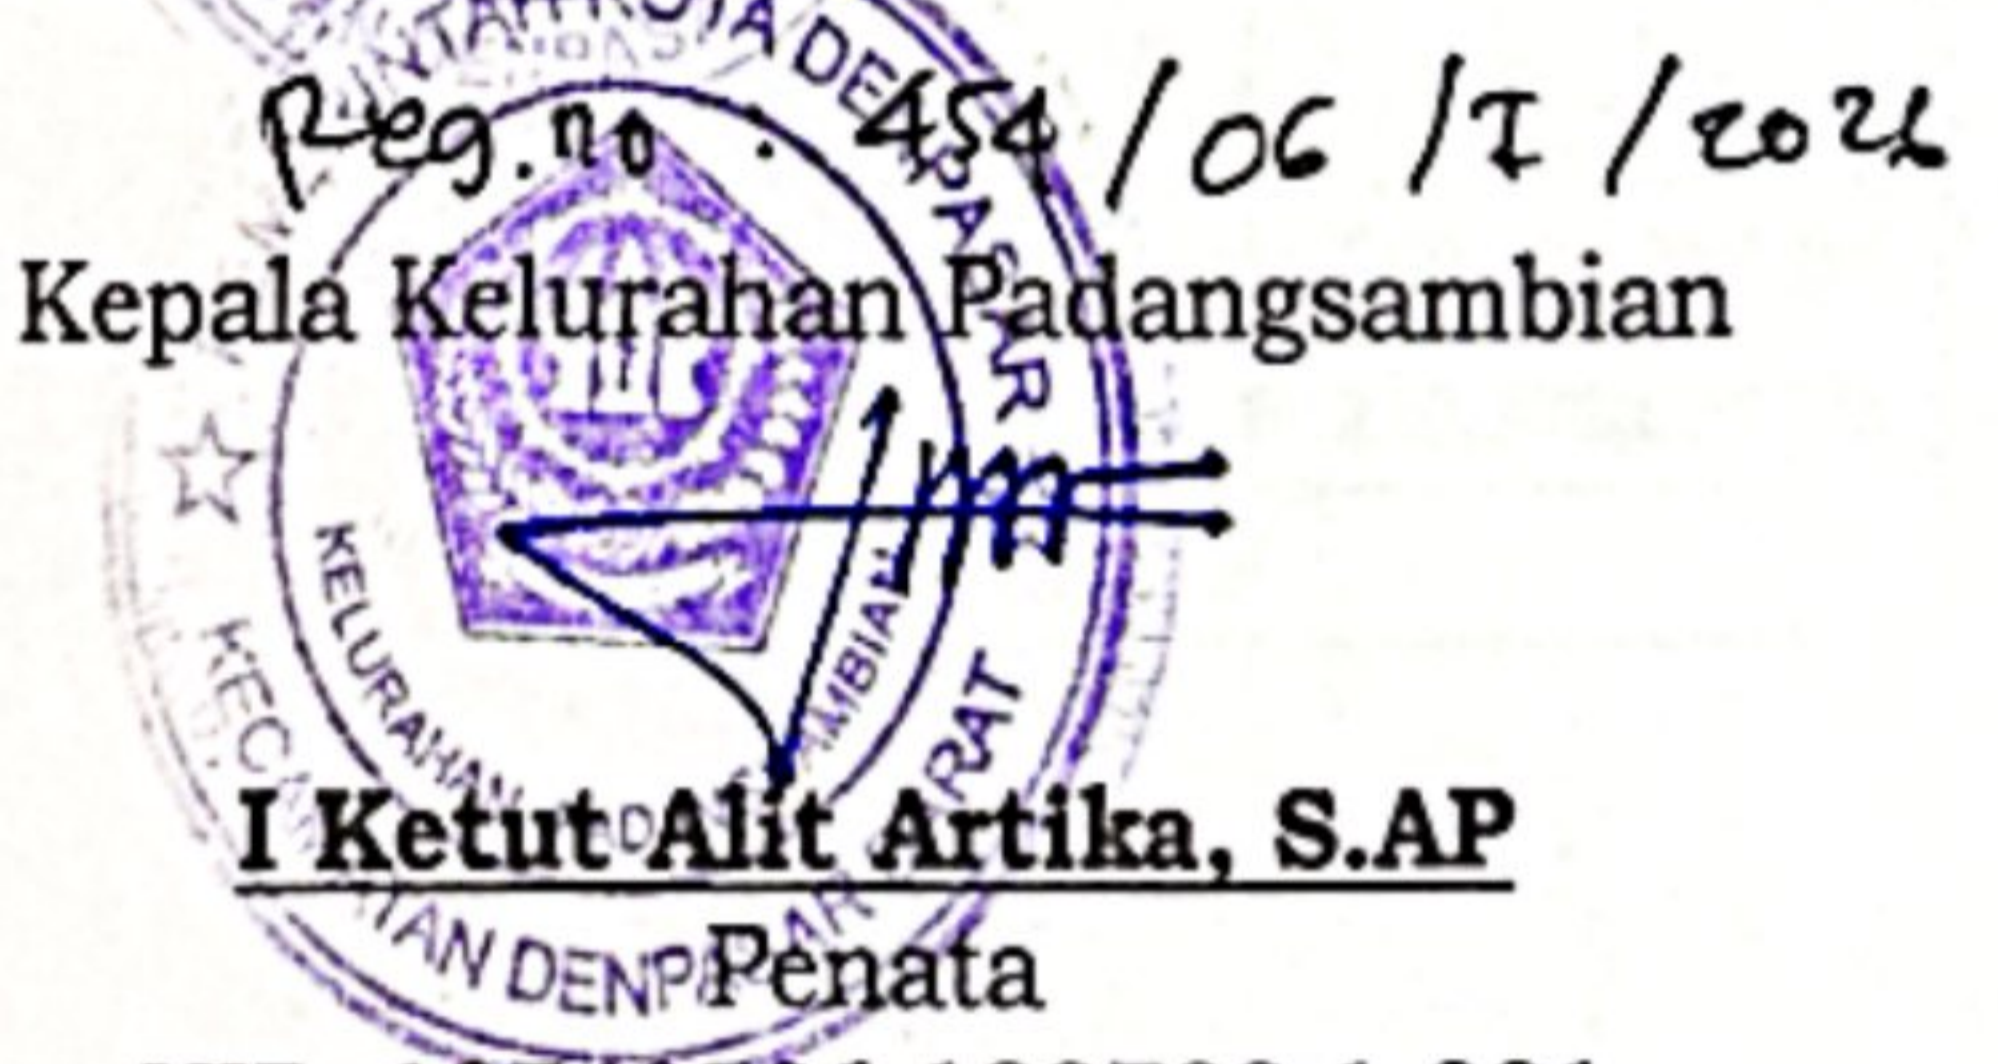


Kepala Kelurahan Padangsembian

I Ketut Alit Artika, S.AP

Penata

NIP. 19740506 199703 1 001

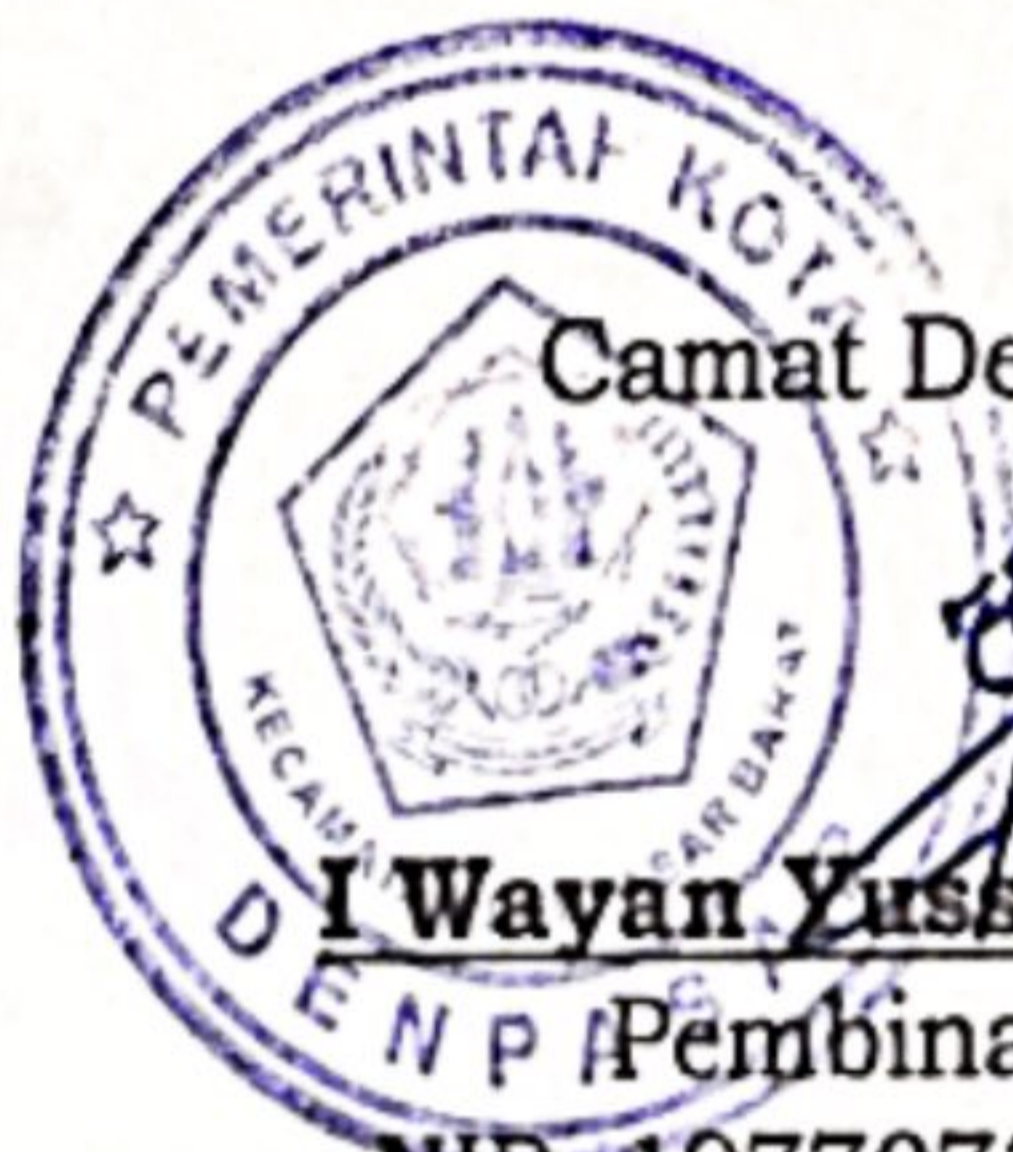

Camat Denpasar Barat

I Wayan Yusswara, S.STP., Msi

Pembina Tk. I (IV/b)

NIP. 19770730 199802 1 001

PURA PANTI AGUNG PASEK GELGEL

Jalan Gunung Tangkuban Perahu, Gang Kelinci, Banjar Balun,
Desa Adat Padangsembian, Kecamatan Denpasar Barat, Kota Denpasar

RENCANA ANGGARAN BIAYA (RAB)

Kegiatan : Renovasi Gedong Penyimpanan Pura Panti Agung Pasek Gelgel
Lokasi : Jalan Gunung Tangkuban Perahu Gg. Kelinci, Lingkungan Balun
Kelurahan Padangsembian Kecamatan Denpasar Barat Kota Denpasar

NO.	URAIAN	VOLUME		HARGA SATUAN (Rp)	JUMLAH HARGA (Rp)
I	PEKERJAAN PERSIAPAN	1.00	SET	5,480,900.00	5,480,900.00
II	PEKERJAAN LANTAI 2				
A	PEKERJAAN TAMBAHAN DAK, STYLE BALI & DINDING LANTAI 2	1.00	SET	120,684,239.19	120,684,239.19
B	PEKERJAAN BETON & ATAP	1.00	SET	42,215,919.69	42,215,919.69
C	PEKERJAAN KONSTRUKSI ATAP & PENUTUPNYA	1.00	SET	21,585,073.88	21,585,073.88
D	INSTALASI LISTRIK	1.00	SET	4,129,046.48	4,129,046.48
III	PEKERJAAN LANTAI 1				
A	PEKERJAAN DINDING STYLE BALI	17.77	m2	1,650,000.00	29,320,500.00
B	PEKERJAAN KOLOM STYLE BALI	2.00	m2	7,128,000.00	14,256,000.00
C	PEKERJAAN CAT DAK BETON	13.65	m2	45,636.18	622,933.86
D	PEKERJAAN CAT DINDING	40.80	m2	45,636.18	1,861,956.14
E	PEKERJAAN CAT AQUAPROOF LISPLANK BETON	4.86	m2	45,636.18	221,791.83
	TOTAL PEKERJAAN I,II, & III				240,378,361.08
	DIBULATKAN				240,378,000.00
	DH: DUA RATUS EMPAT PULUH JUTA TIGA RATUS TUJUH PULUH DELAPAN RIBU RUPIAH				



Pengurus Pura Panti Agung Pasek Gelgel


Ketua

Made Oka Valentino

Bendahara


Putu Hery Permana

[Handwritten signature]

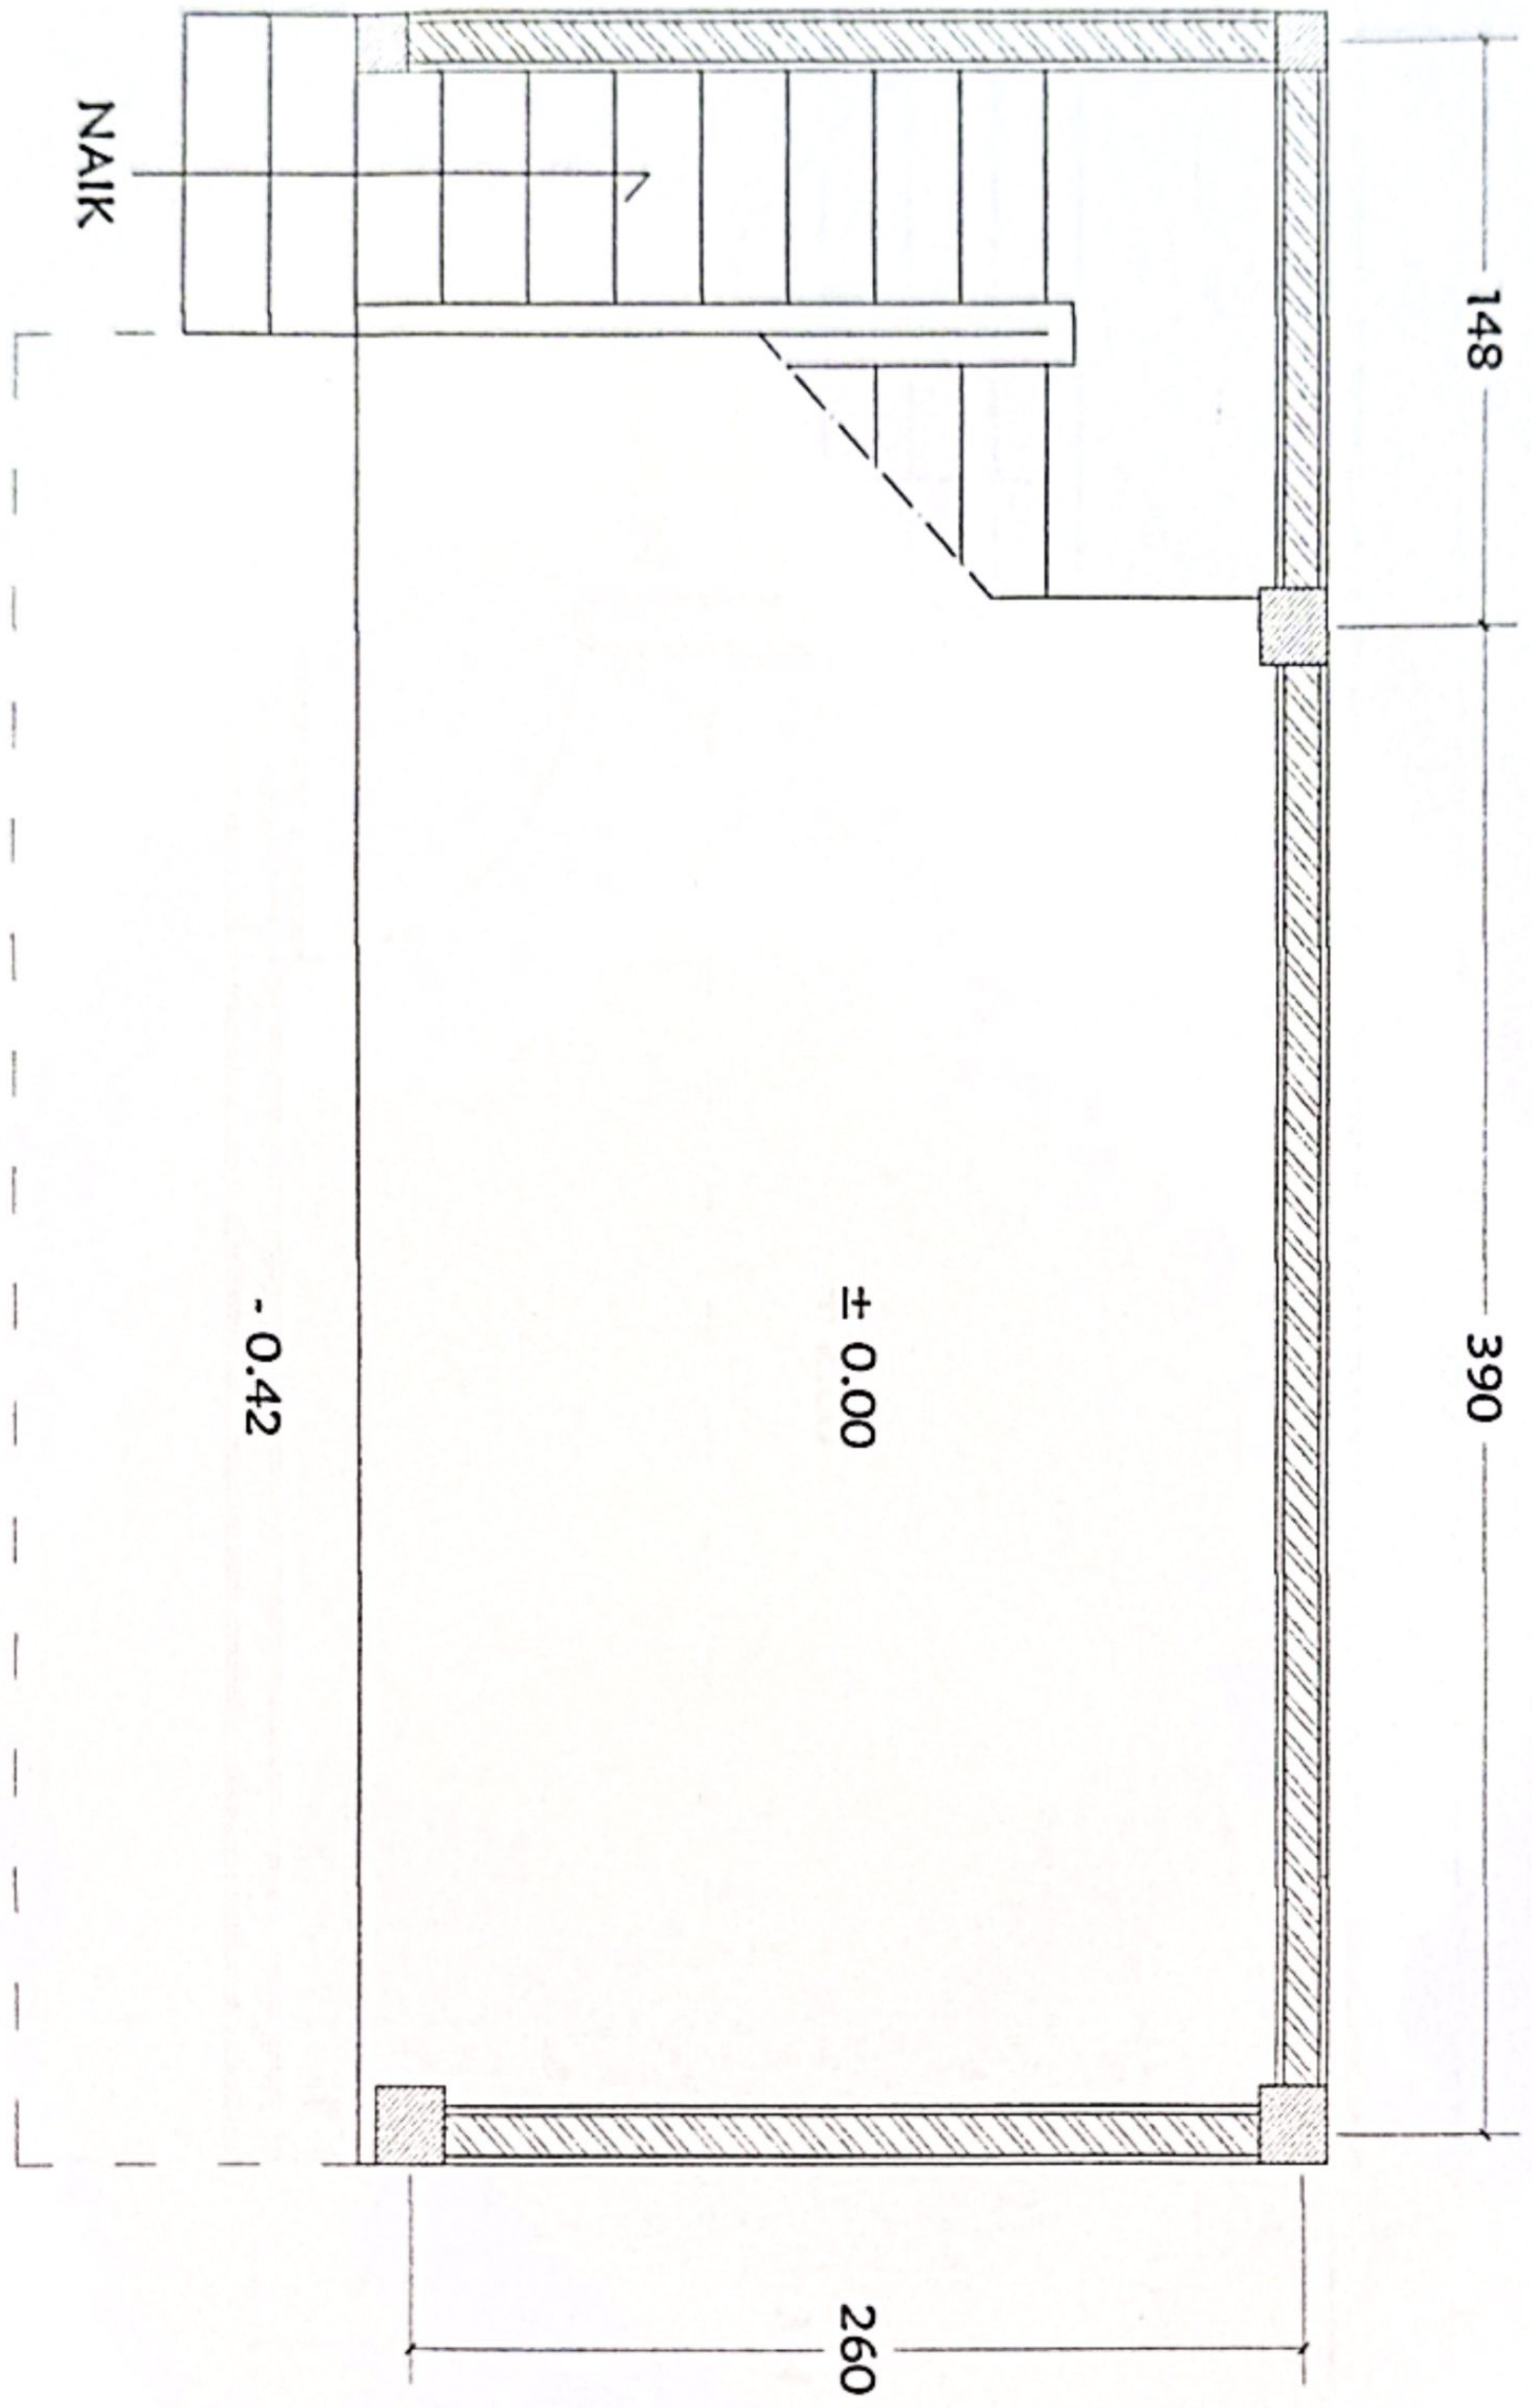

DENAH LT. 1 EKSTING


SKALA 1 : 30

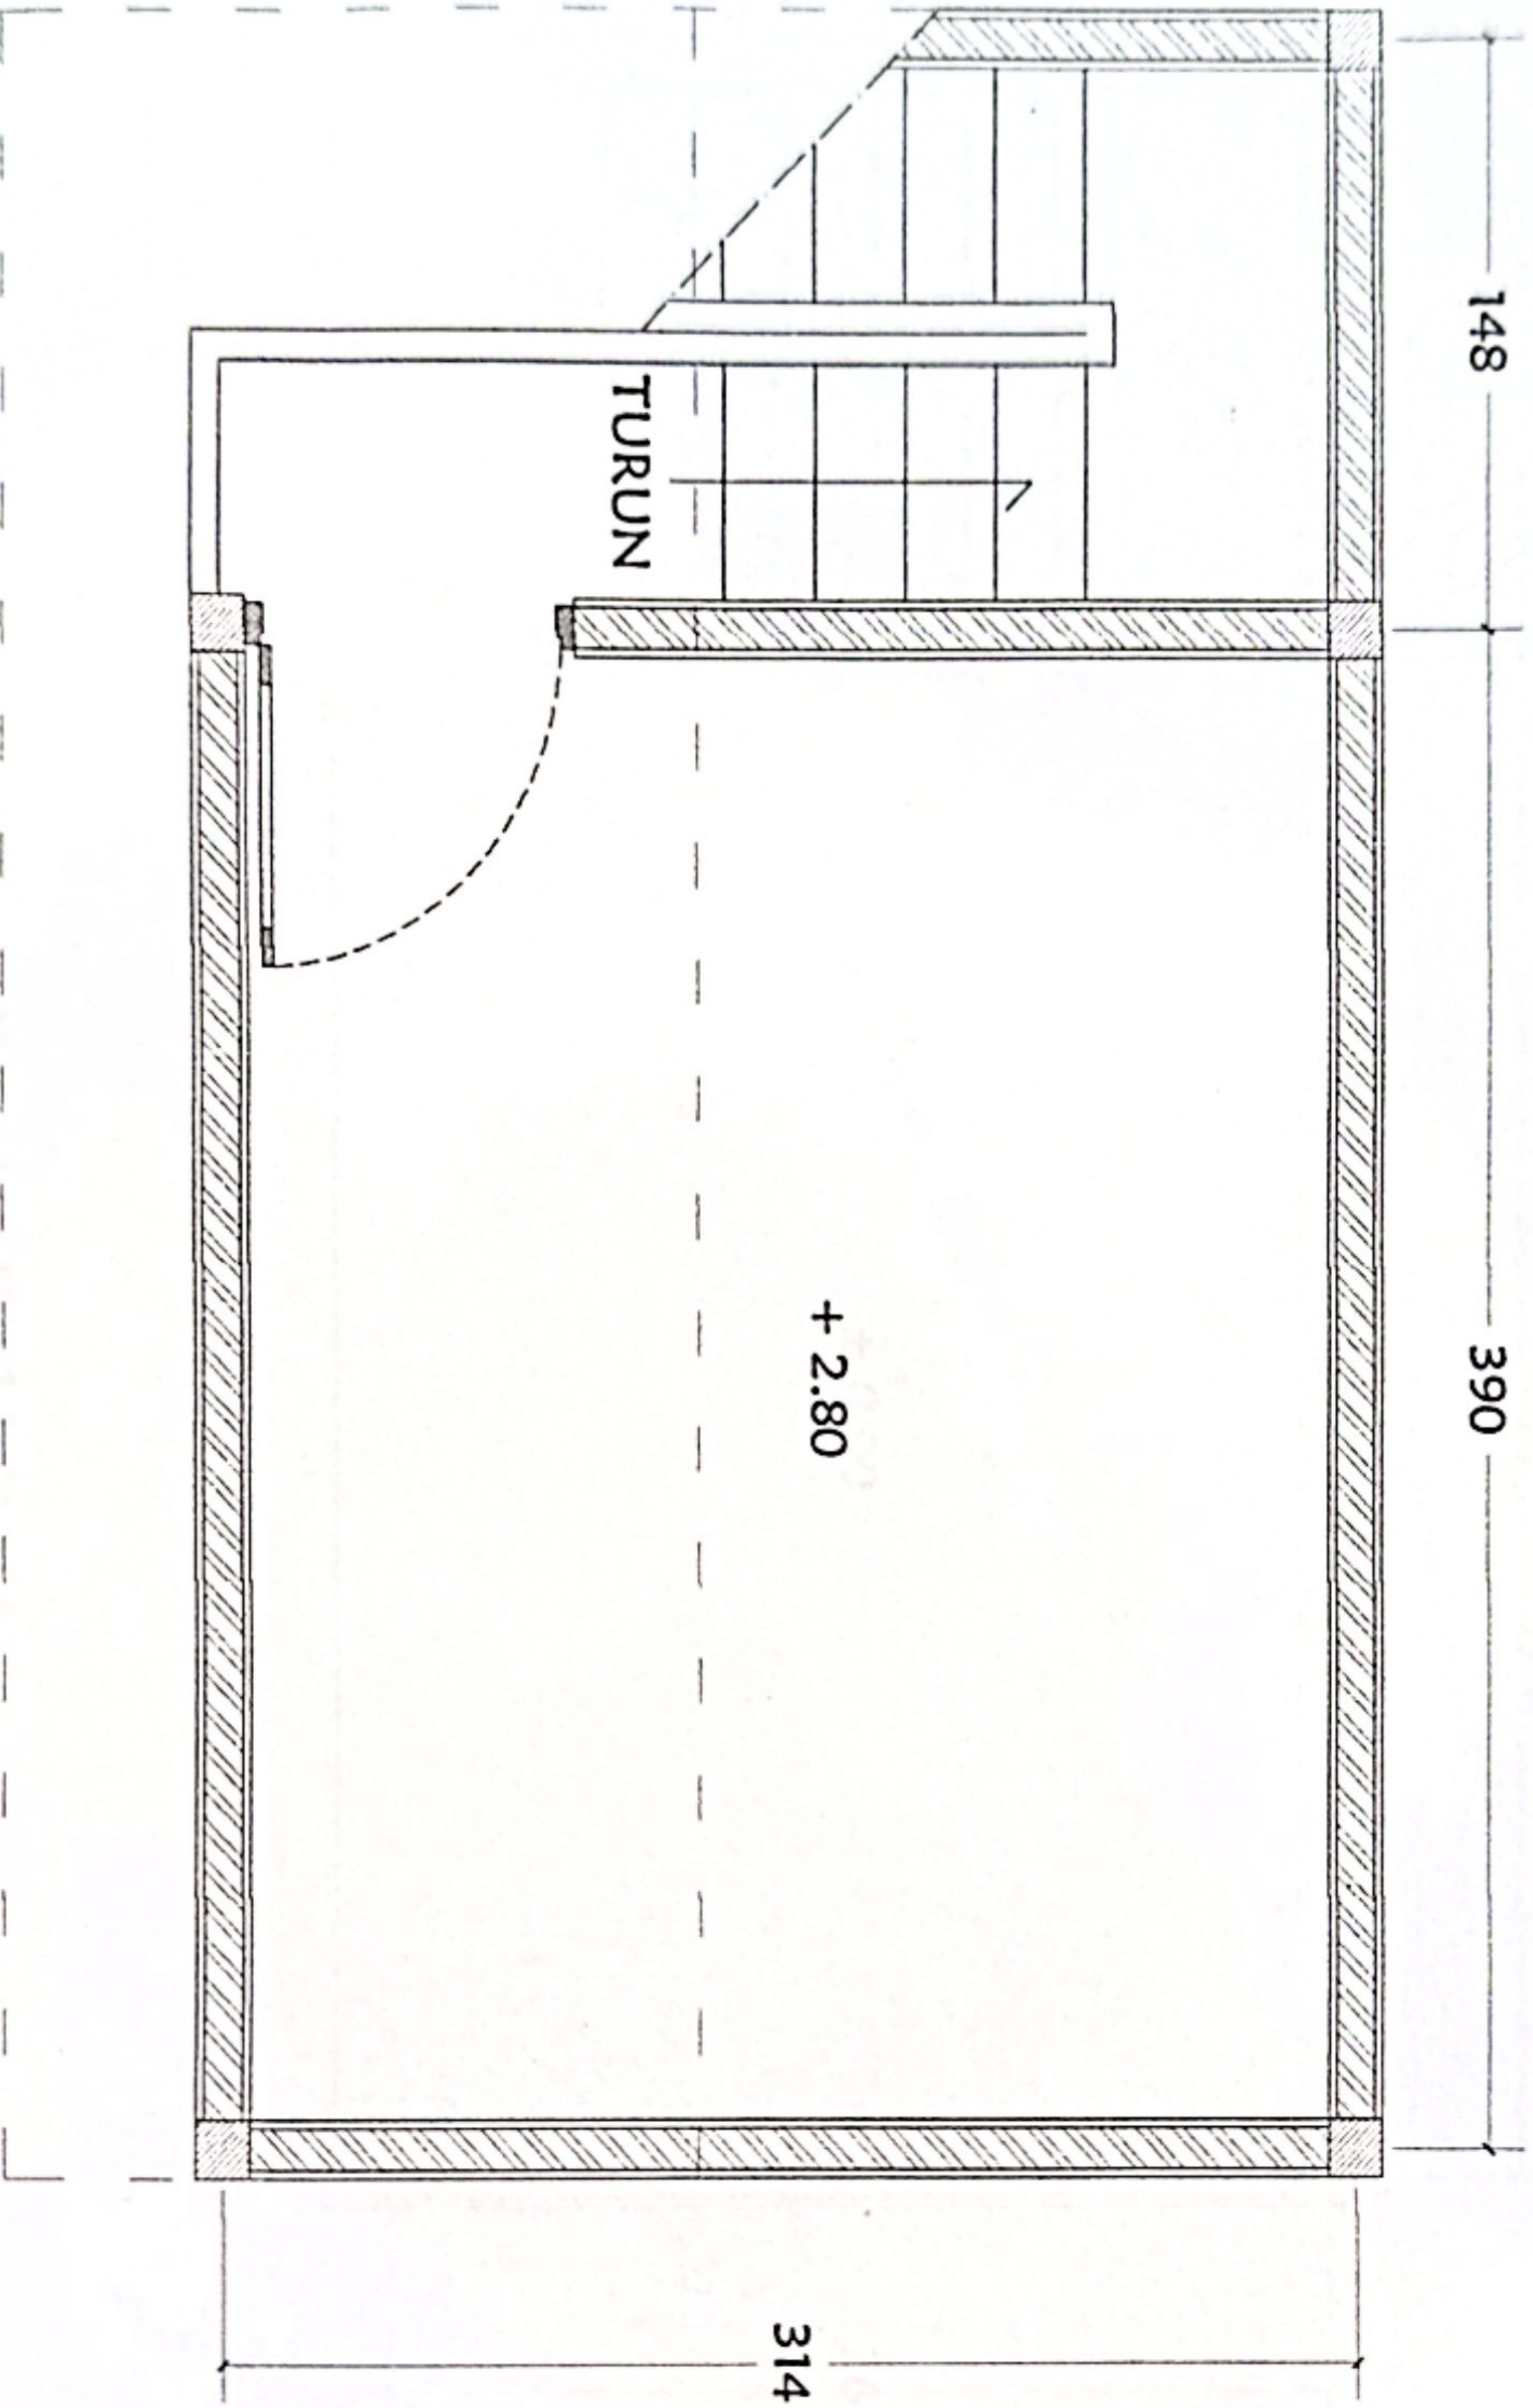

DENAH LT. 2 EKSTING


SKALA 1 : 30

[Handwritten signature]

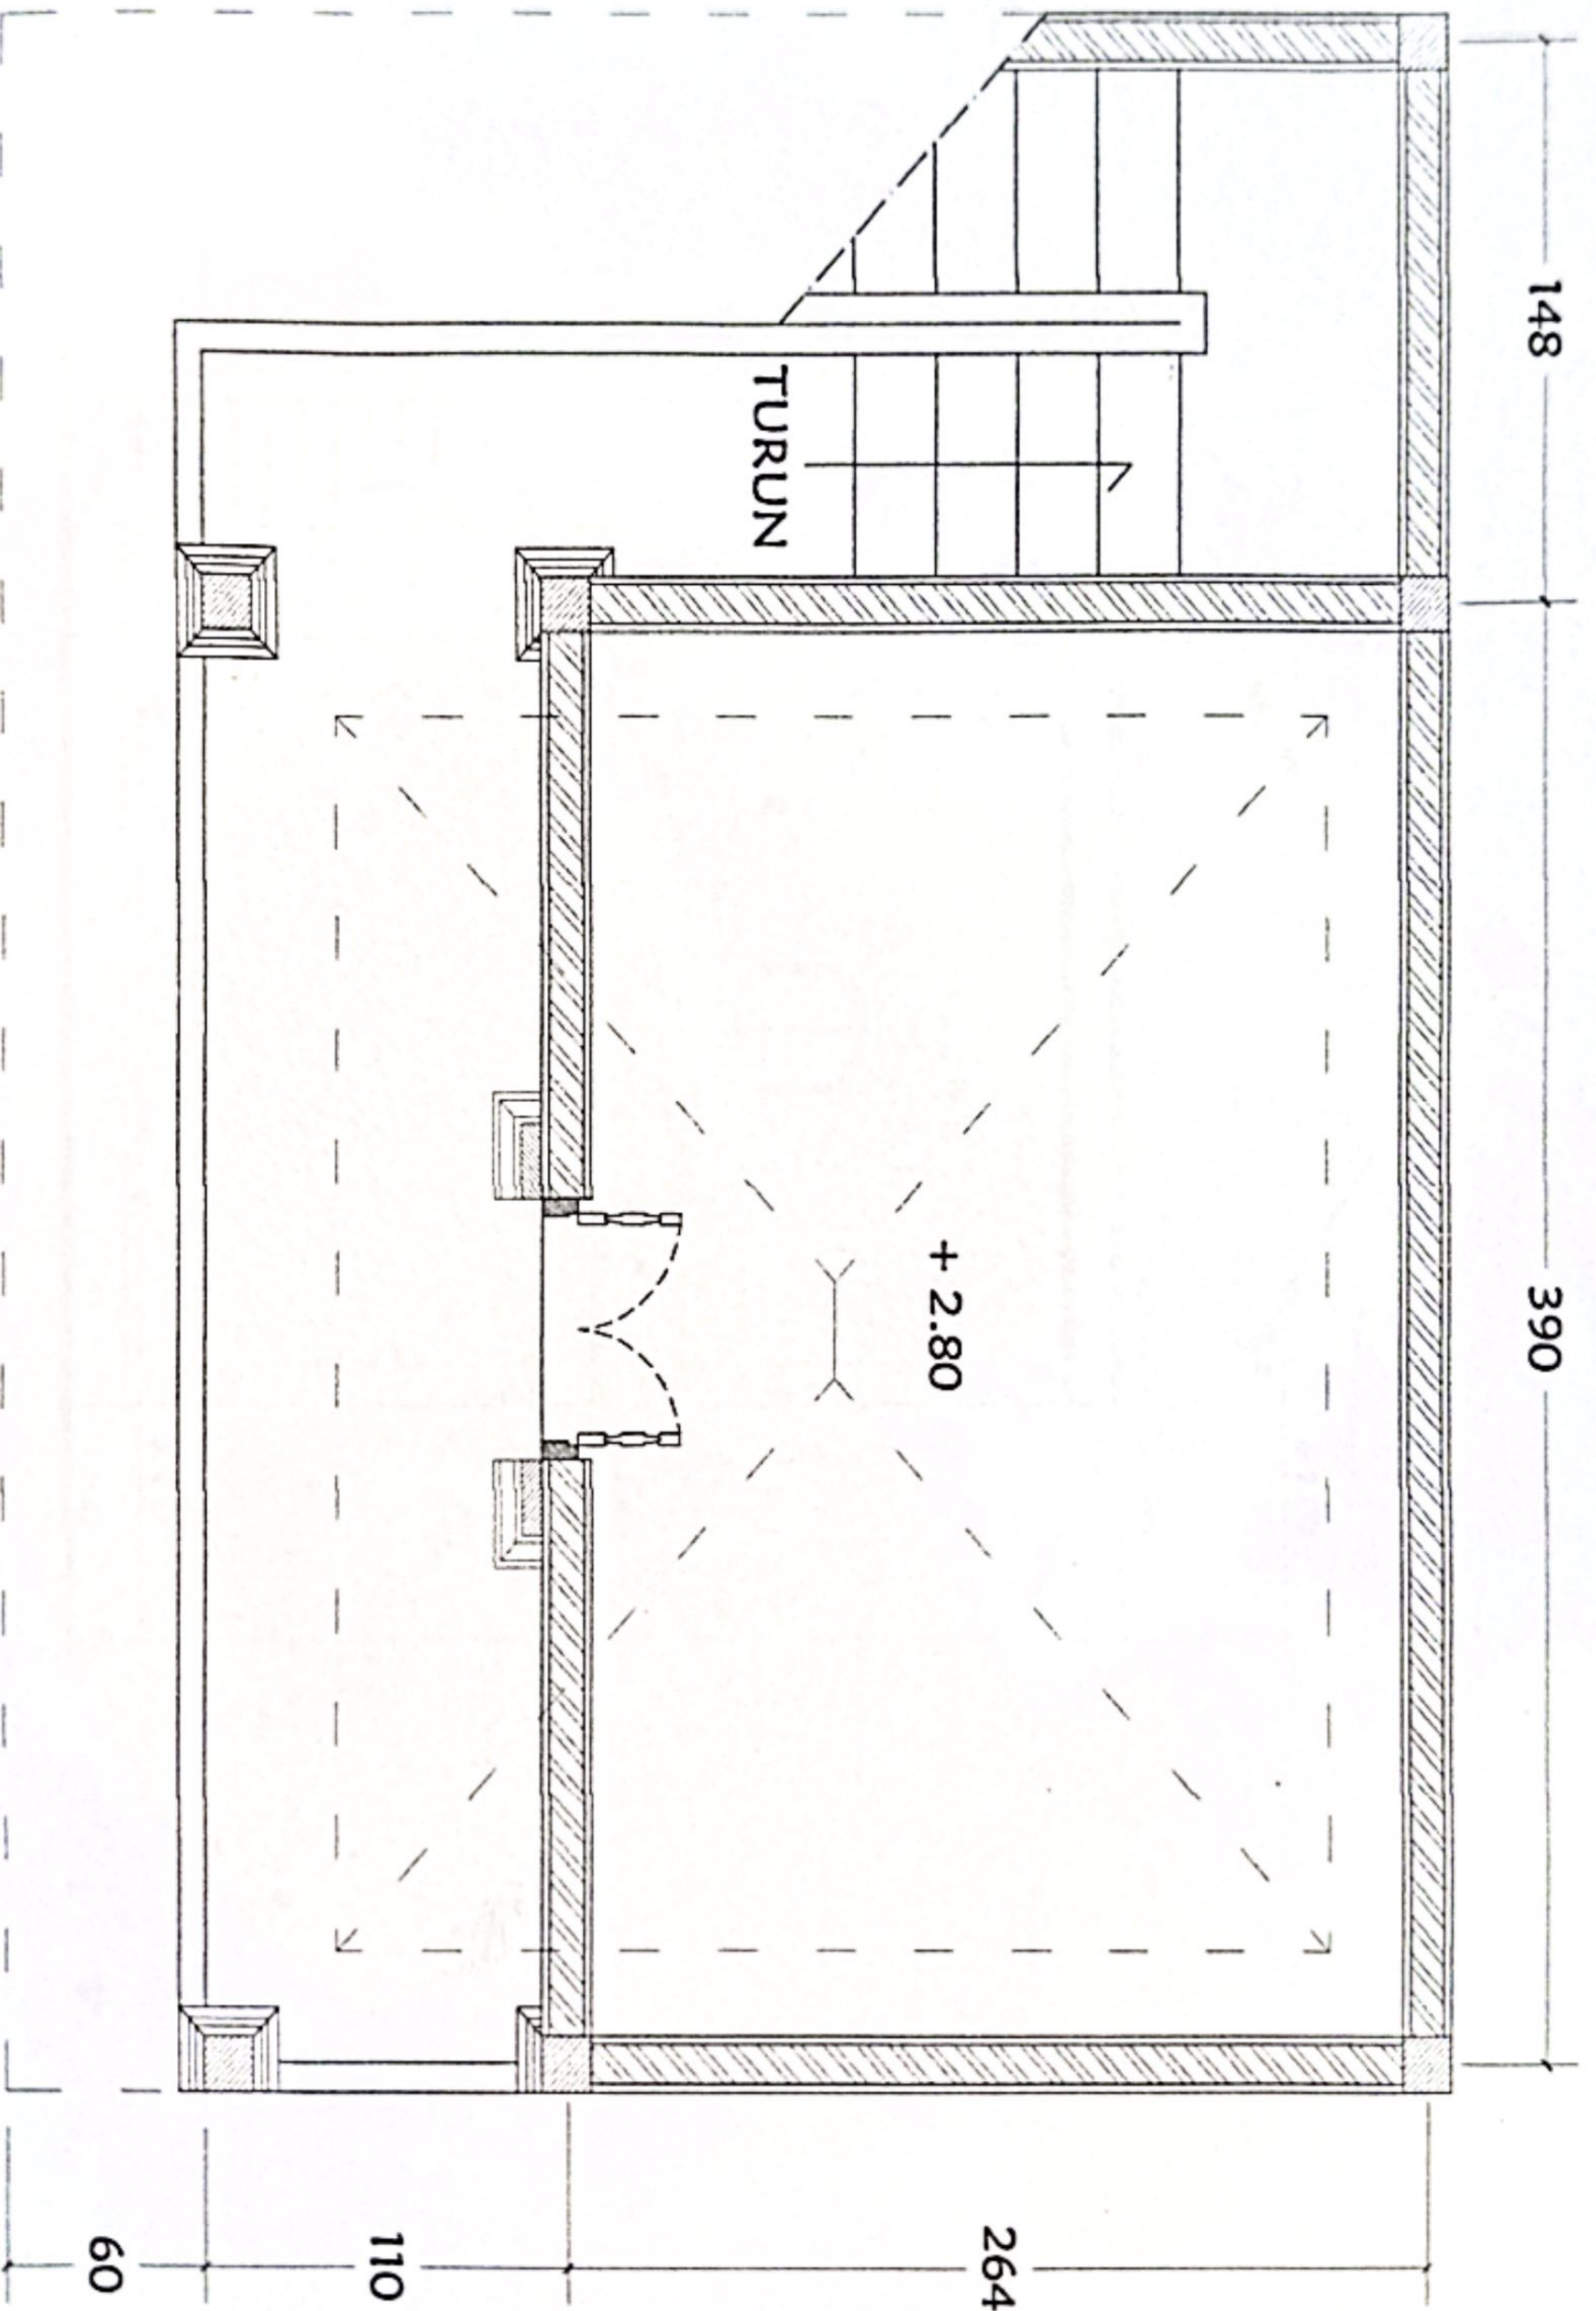

DENAH LT. 2 RENCANA

SKALA 1 : 30

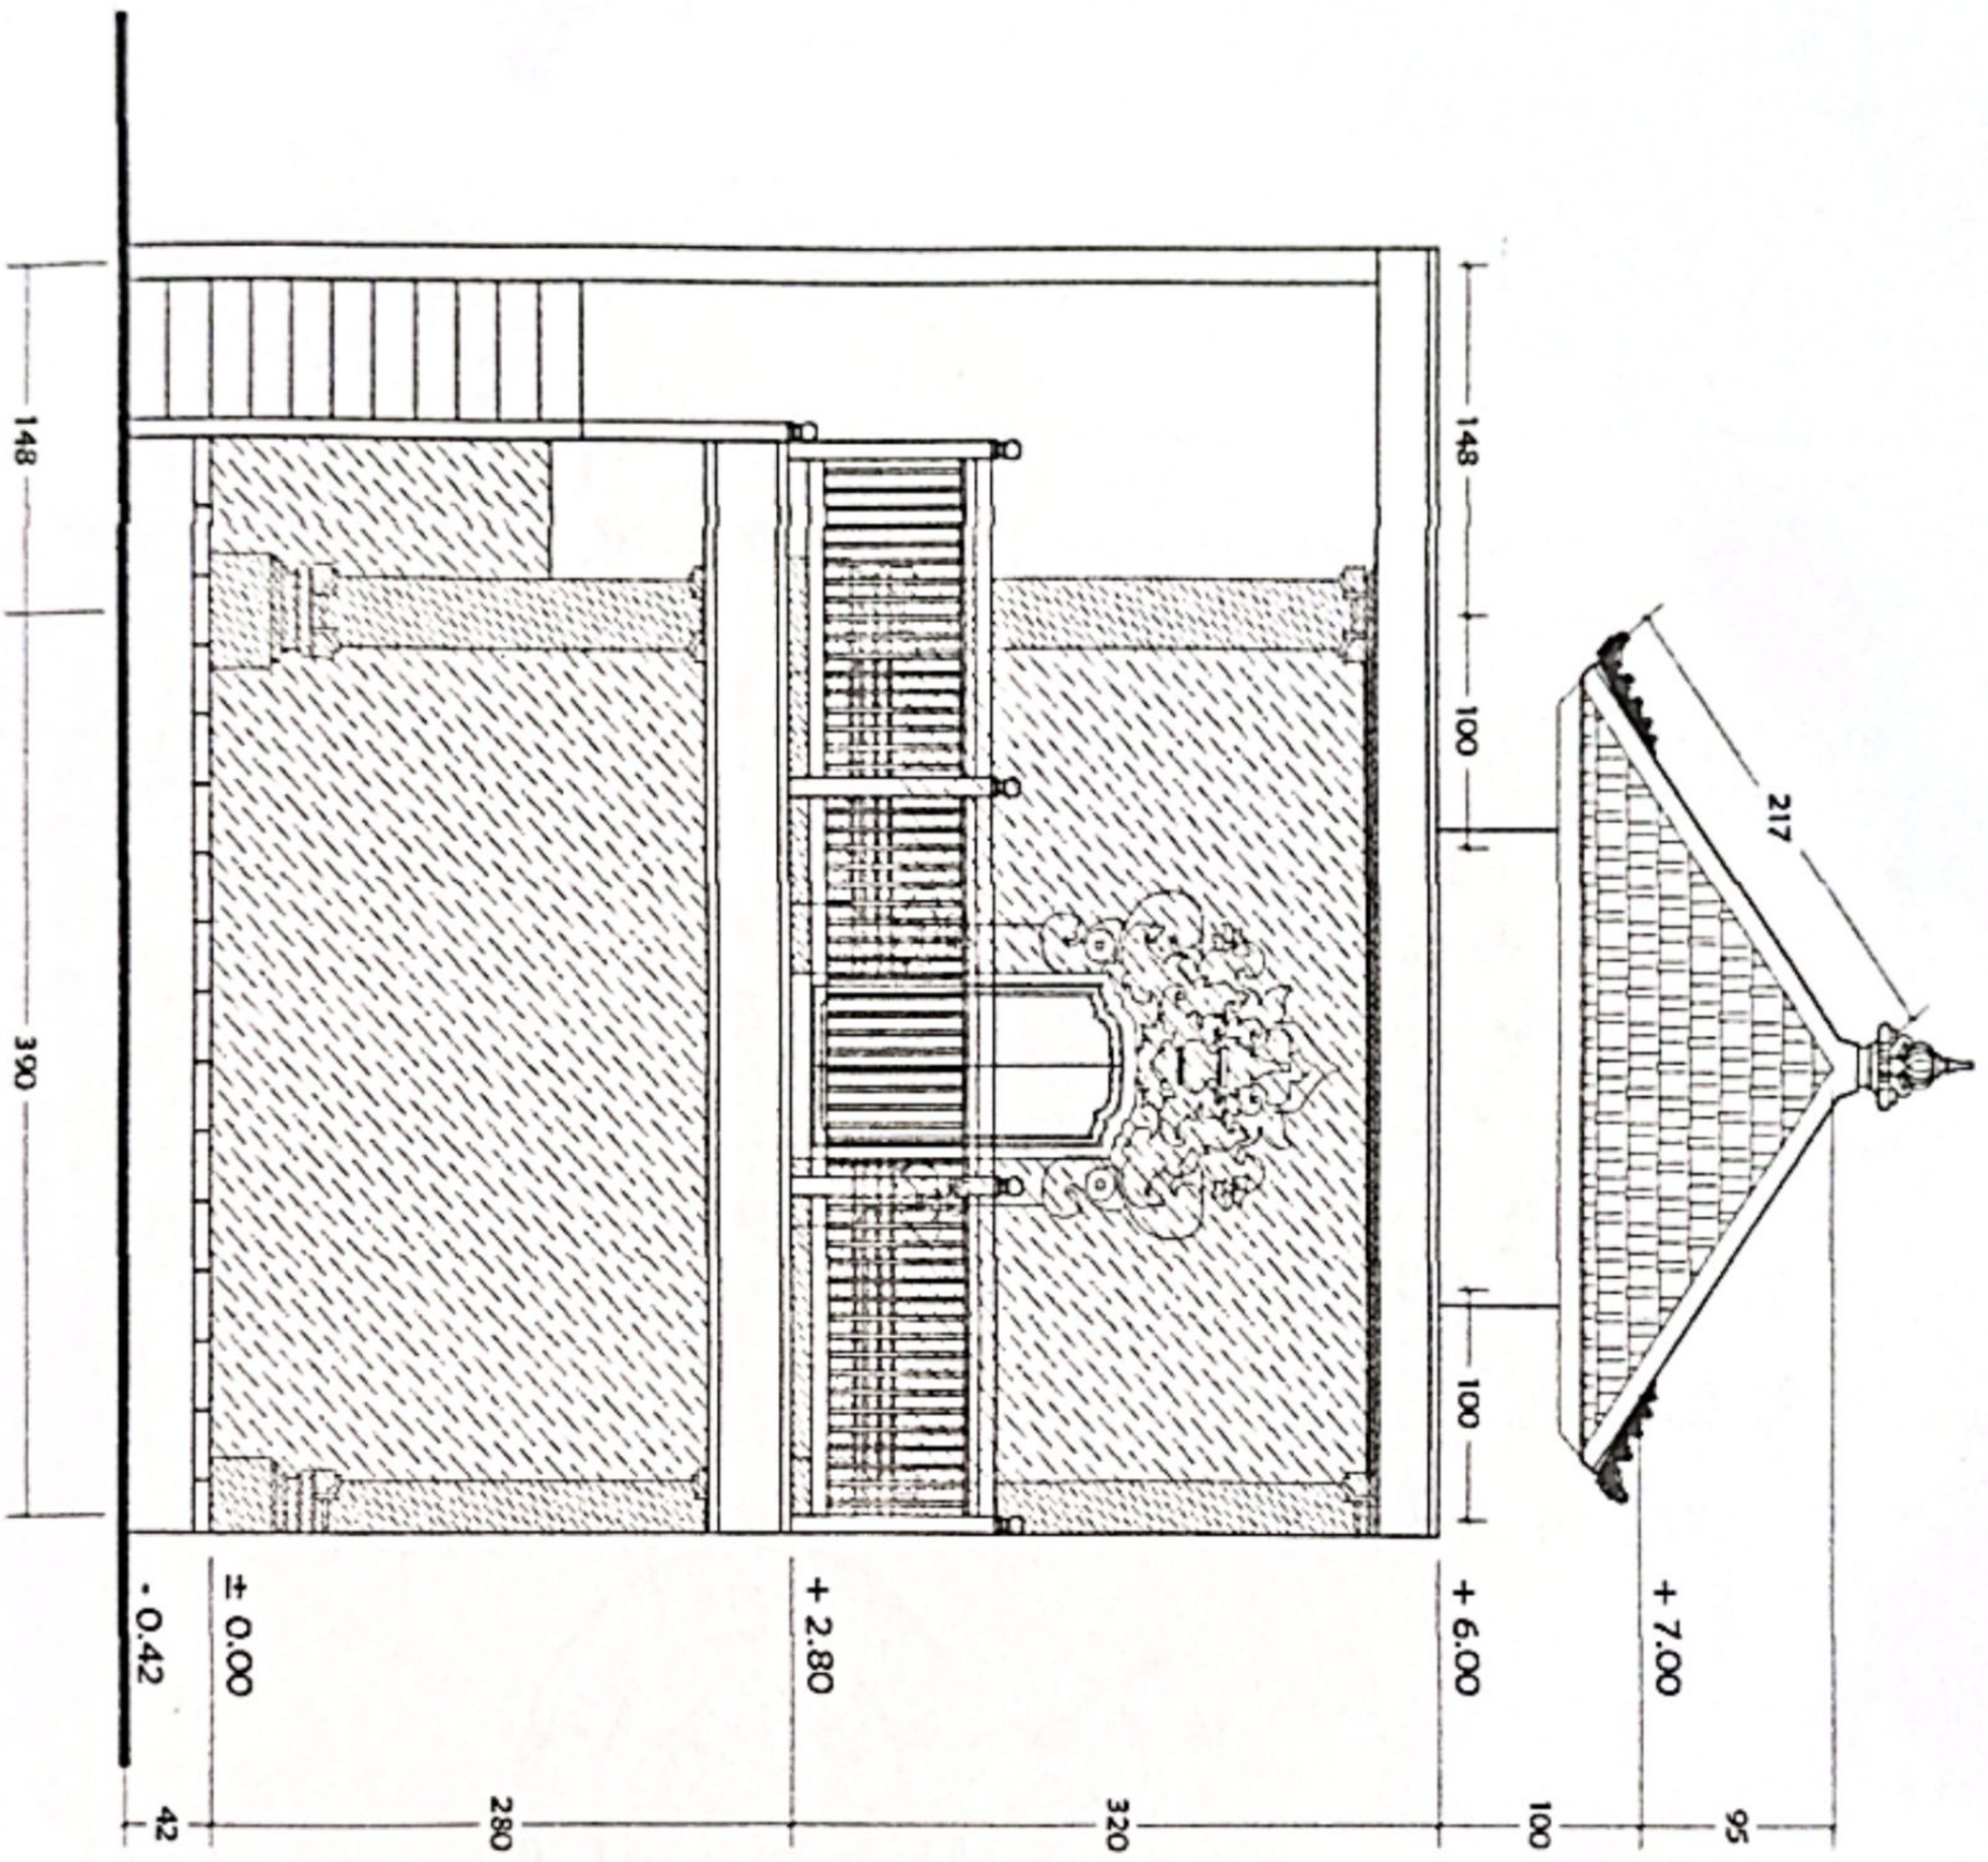

[Handwritten signature]

TAMPAK DEPAN

SKALA 1 : 60

PURA PANTI AGUNG PASEK GELGEL

Jalan Gunung Tangkuban Perahu, Gang Kelinci, Banjar Balun,
Desa Adat Padangsambian, Kecamatan Denpasar Barat, Kota Denpasar

SUSUNAN PENGURUS PURA PANTI AGUNG PASEK GELGEL

Ketua : Made Oka Valentino
Sekretaris : I Made Suardita
Bendahara : Putu Hery Permana

Pengurus Pura Panti Agung Pasek Gelgel

Ketua

Sekretaris

Made Oka Valentino

I Made Suardita

Mengetahui

Keluhan Adat Banjar Balun

Kepala Lingkungan Balun

I Wayan Sara Adnyana

Putu Hery Permana

Bandesa Adat Padangsambian
No. Reg: 017/1/DA.Pds/1026

Res. No. 454/06/1/2026
Kepala Kelurahan Padangsambian

I Made Sumawa

I Ketut Alit Artika, S.AP

Penata

NIP. 19740506 199703 1 001

Camat Denpasar Barat

I Wayan Yusswara, S.STP., Msi

Pembina Tk. I (IV/b)




NIP. 19770730 199802 1 001



PURA PANTI AGUNG PASEK GELGEL

Jalan Gunung Tangkuban Perahu, Gang Kelinci, Banjar Balun,
Desa Adat Padangsembian, Kecamatan Denpasar Barat, Kota Denpasar

FOTO BUKU REKENING BPD :

TABUNGAN SIBAPA NO. BUKU : A-12527481	
	<p>Tempat Tanda Tangan Nasabah</p> <p>Tempat Tanda Tangan Nasabah</p>
3 FEB 2024	
<p>PERHATIAN:</p> <ol style="list-style-type: none">Periksa saldo tabungan Anda sebelum meninggalkan Bank. Jika buku tabungan ini hilang, harap lapor kepada yang berwajib.Bank dibebaskan dari segala kerugian dan tuntutan yang timbul karena kehilangan, pemalsuan dan atau penyalahgunaan atas buku tabungan ini.Penabung tidak dibenarkan untuk menyimpan buku tabungannya pada Bank.	
 <i>Neti Lestari Dewa, SE</i> Net: 0853	
TTD Ketua dan Bendahara	
 PT BANK PEMBANGUNAN DAERAH BALI (the regional development bank of Bali)	
Kantor : KANTOR CABANG UTAMA DENPASAR	
No. Tabungan :	011 02.02.54770-6
Nama :	PENGEMPON PURA PANTI AGUNG
Identitas :	PASEK GELGEL
Alamat :	01 PPAPG V 2019
BR BALUN DESA PAKRAMAN PADANGSEM	



පරිපාලන දෙපාර්තමේන්තුව
PEMERINTAH KOTA DENPASAR
කර්ම මණ්ඩලය
KECAMATAN DENPASAR BARAT
කරුණාචාර්යාලය
KELURAHAN PADANGSAMBIAN

කරුණාචාර්යාලයේ පිහිටි පුරාණ ආරාමයක් පිළිබඳව

Jl. Gn. Tangkuban Perahu, Padangsambian, Tlp 421617 Denpasar

http://www.padangsambian.denpasar.kota.go.id email: padangsambian@denpasarkota.go.id

SURAT KETERANGAN

NOMOR: 470 / 24 / 11 / 2026

Yang bertanda tangan di bawah ini Lurah Padangsambian, Kecamatan Denpasar Barat, Kota Denpasar dengan ini menerangkan dengan sebenarnya bahwa:

Nama Pura : PURA PANTI AGUNG PASEK GELGEL
Alamat Pura : Jl. Gn. Tangkuban Perahu Gg. Kelinci, Lingkungan Balun,
Kel. Padangsambian, Kec. Denpasar Barat, Kota Denpasar.
Penanggung Jawab : MADE OKA VALENTINO
NIK : 5171031402950017
Alamat : Jl. Gn. Mas/12, Lingkungan Tegal Buah,
Kel. Padangsambian, Kec. Denpasar Barat, Kota Denpasar.

Sepanjang pengetahuan kami memang benar Pura Panti Agung Pasek Gelgel tersebut di atas sudah ada sejak 100 tahun yang lalu dan beralamat atau berdomisili di Jl. Gn. Tangkuban Perahu Gg. Kelinci, Lingkungan Balun, Kelurahan Padangsambian, Kecamatan Denpasar Barat, Kota Denpasar.

Demikian Surat Keterangan ini dibuat dengan sebenarnya agar dapat dipergunakan untuk mengurus administrasi permohonan proposal bantuan.

Denpasar, 15 Januari 2026

Lurah Padangsambian,



di I KETUT ALIT ARTIKA, S.AP., M.AP

PENATA TK. I

NIP: 19740506 199703 1 001



ꦒꦺꦱꦩꦤ꧀ꦢꦤ꧀ꦥꦢꦁꦱꦩꦧꦶꦤ

DESA ADAT PADANGSAMBIAN
Jalan Gunung Tangkuban Perahu, Telp. 0361-9073577
Email : da.padangsambian@gmail.com
KECAMATAN DENPASAR BARAT

SURAT KETERANGAN

Nomor : 018/I/DA.Pds/2026

Yang bertanda tangan di bawah ini, Bandesa Desa Adat Padangsambian, Kecamatan Denpasar Barat, Kota Denpasar, dengan ini menerangkan bahwa :

Nama : Pura Panti Agung Pasek Gelgel

Sepanjang sepengetahuan kami sampai Surat Keterangan ini dikeluarkan memang benar Pura Panti Agung Pasek Gelgel bertempat atau beralamat di :

Banjar : Balun
Desa Adat : Padangsambian
Kecamatan : Denpasar Barat
Kota : Denpasar
Provinsi : Bali

Demikianlah surat keterangan ini kami buat agar dapat dipergunakan untuk keperluan sebagaimana mestinya.

Denpasar, 15 Januari 2026
Bandesa Adat Padangsambian,

I Made Sumawa